

2024
생활안전을
더하는 YONGIN
공공디자인 SAFETY DESIGN
설계도서

DRAWING LIST

설계명 PROJECT TITLE

2024 생활안전을
더하는 공공디자인

도면명 DRAWING TITLE

도면목차

특기사항 NOTE

작성일 DATE

설계 DRAWING

Asst APPROVER

제작 PRODUCTION

총천 SCALE

1:NONE (A3)

도면번호 DRAWING NO.

AC

일련번호 SHEET

설계명 PROJECT TITLE

2024 생활안전을
더하는 공공디자인

도면명 DRAWING TITLE

입구 차단기 특수형
A-1(중앙정렬) 상세도

특기사항 NOTE



색체 적용 계획

주조색
(시설물 및 안내사인 배경 색상)

C7/M5/Y4/K0

보조색
(서체 및 곡도형 등 정보 표기 색상)

C0/M0/Y0/K9

강조색
(여인/금지/주의 등 부가적인 처리 색상)

C0/M0/Y0/K0

강조색
(여인/금지/주의 등 부가적인 처리 색상)





C7/M4/Y0/K0

강조색
(여인/금지/주의 등 부가적인 처리 색상)

C0/M0/Y0/K0

강조색
(여인/금지/주의 등 부가적인 처리 색상)

C0/M0/Y0/K0

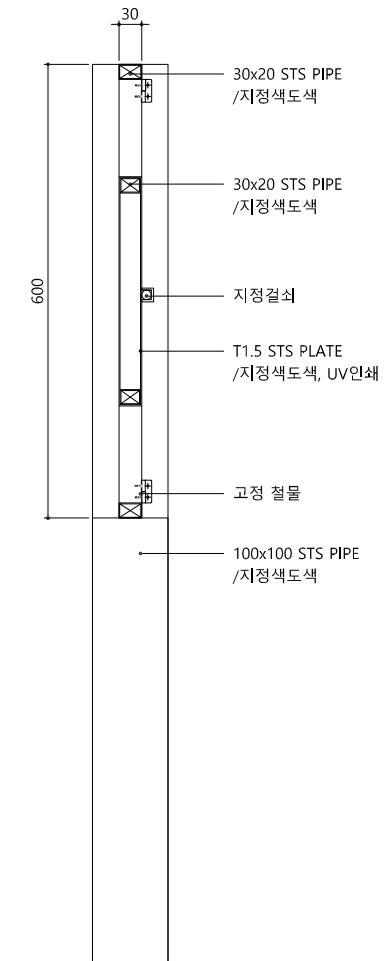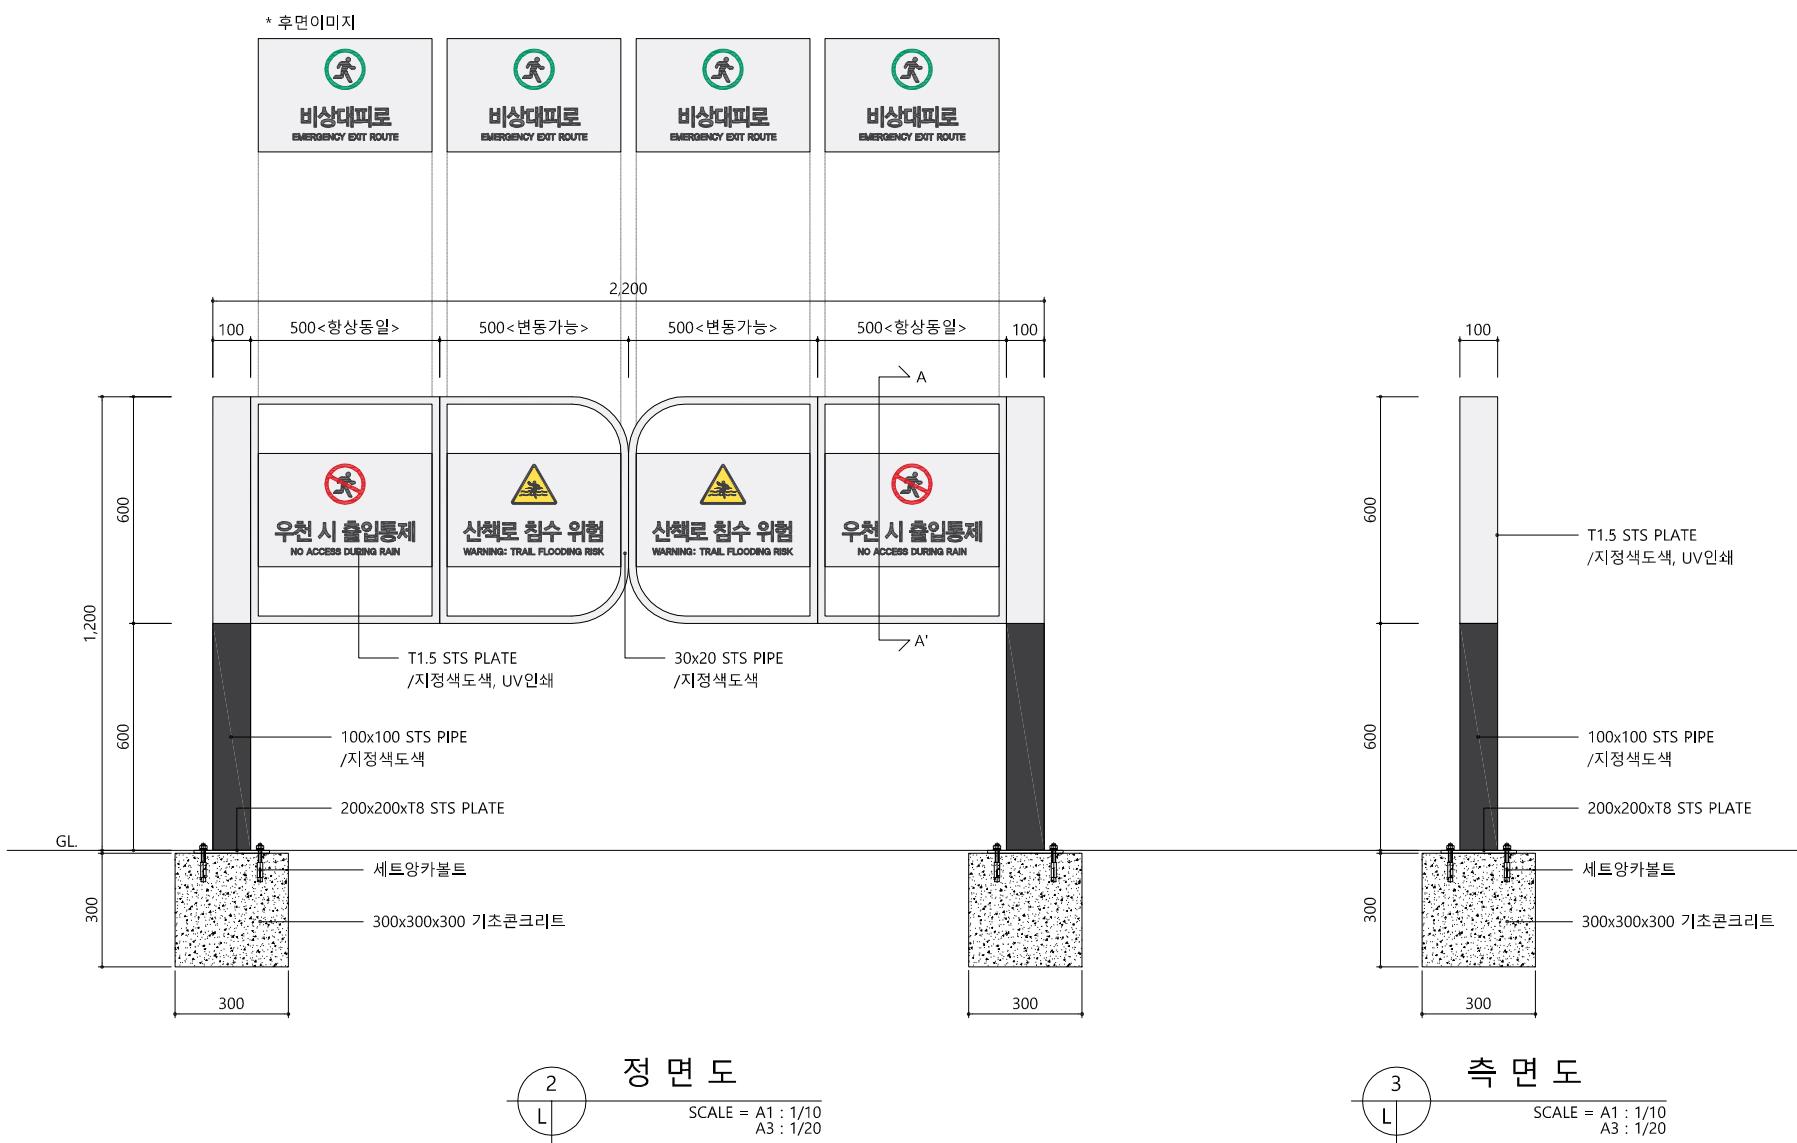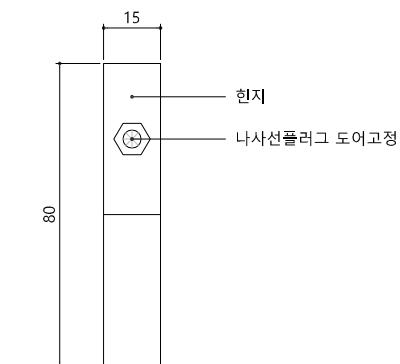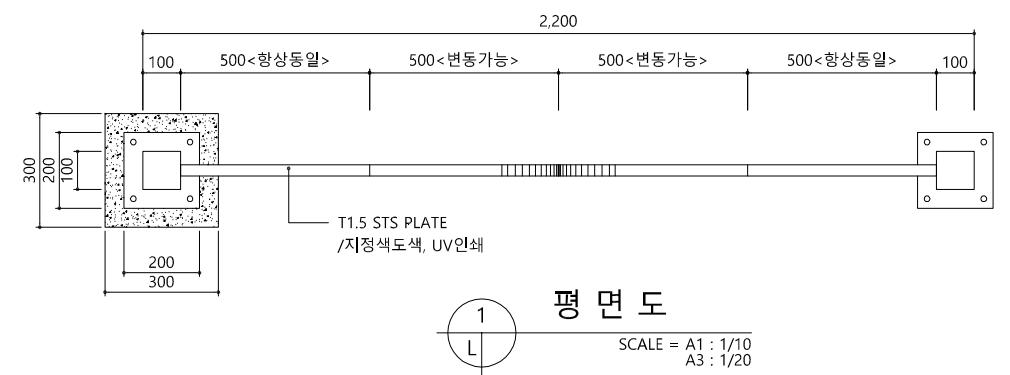

작성일 DATE

2024.10.

설계 DRAWING

검토 CHECKED

승인 APPROVED

제작 PRODUCTION

축척 SCALE

1:20 (A3)

도면번호 DRAWING NO.

A002

일련번호 SHEET NO.

설명 PROJECT TITLE

2024 생활안전을
더하는 공공디자인

도면명 DRAWING TITLE

입구 차단기 특수형
B-1(중앙정렬) 상세도

특기사항 NOTE

작성일 DATE

2024.10.

설계 DRAWING

검토 CHECKED

승인 APPROVED

제작 PRODUCTION





축척 SCALE

1:20 (A3)

도면번호 DRAWING NO.

A004

일련번호 SHEET NO.

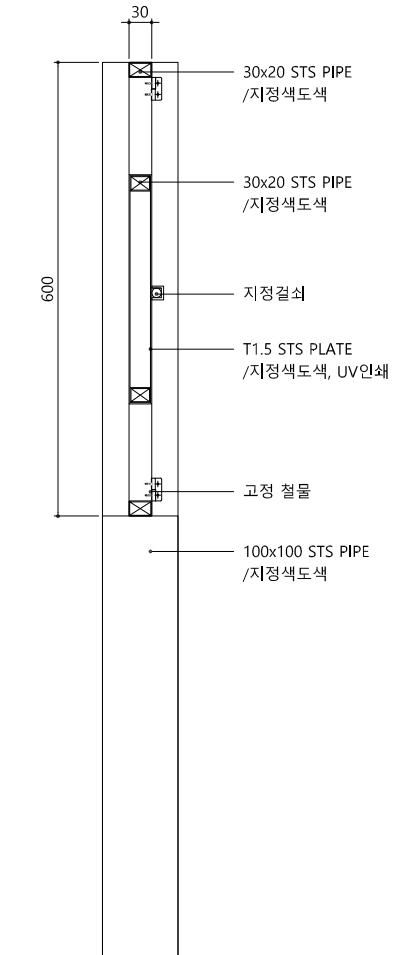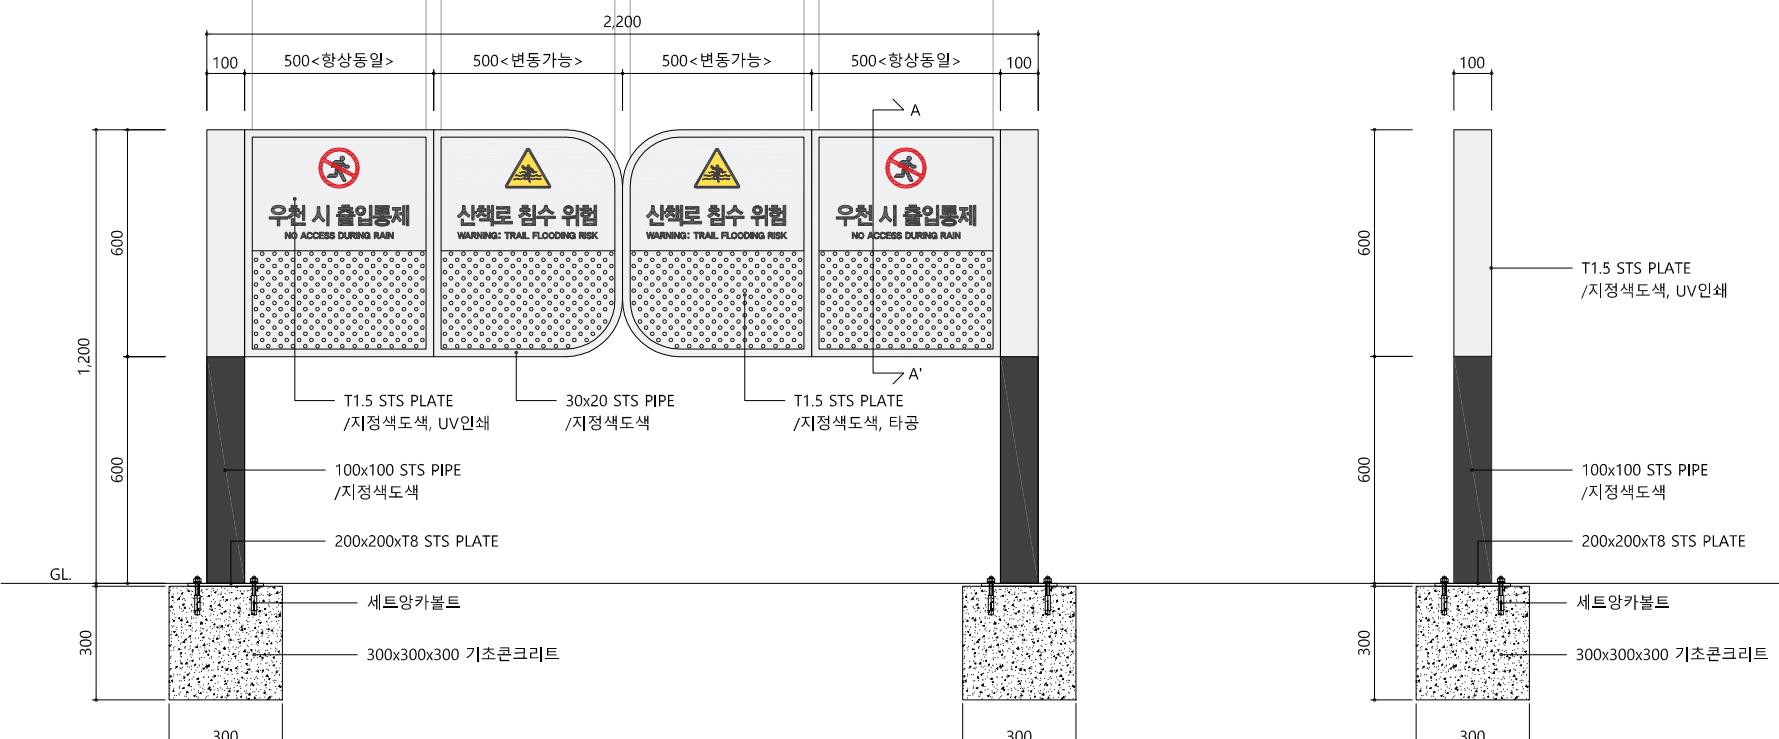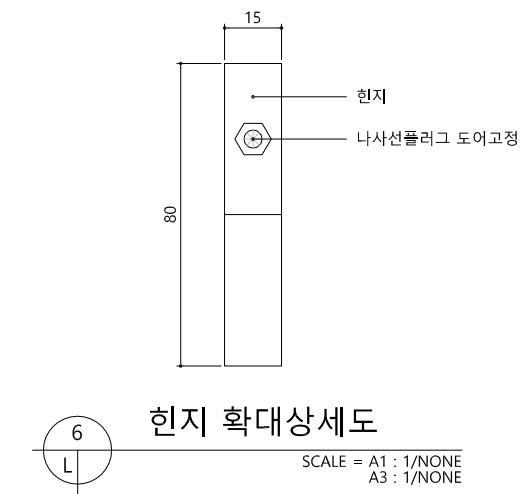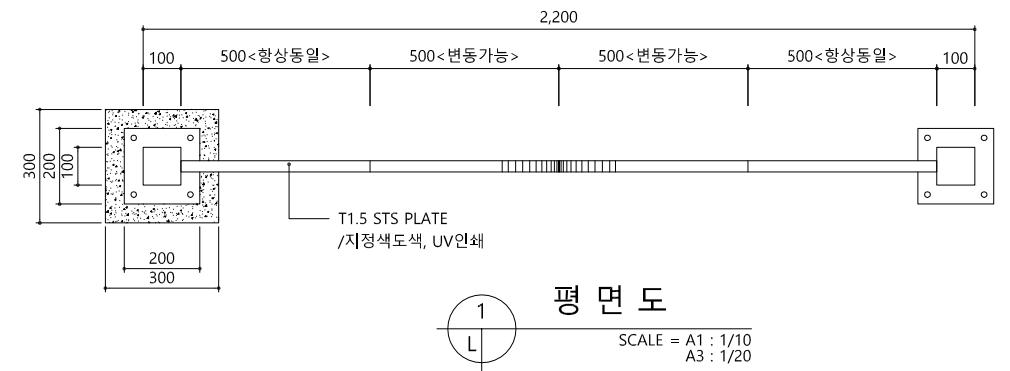






설명 PROJECT TITLE

2024 생활안전을
더하는 공공디자인

도면명 DRAWING TITLE

입구 차단기 특수형
B-2(좌측정렬) 상세도

특기사항 NOTE

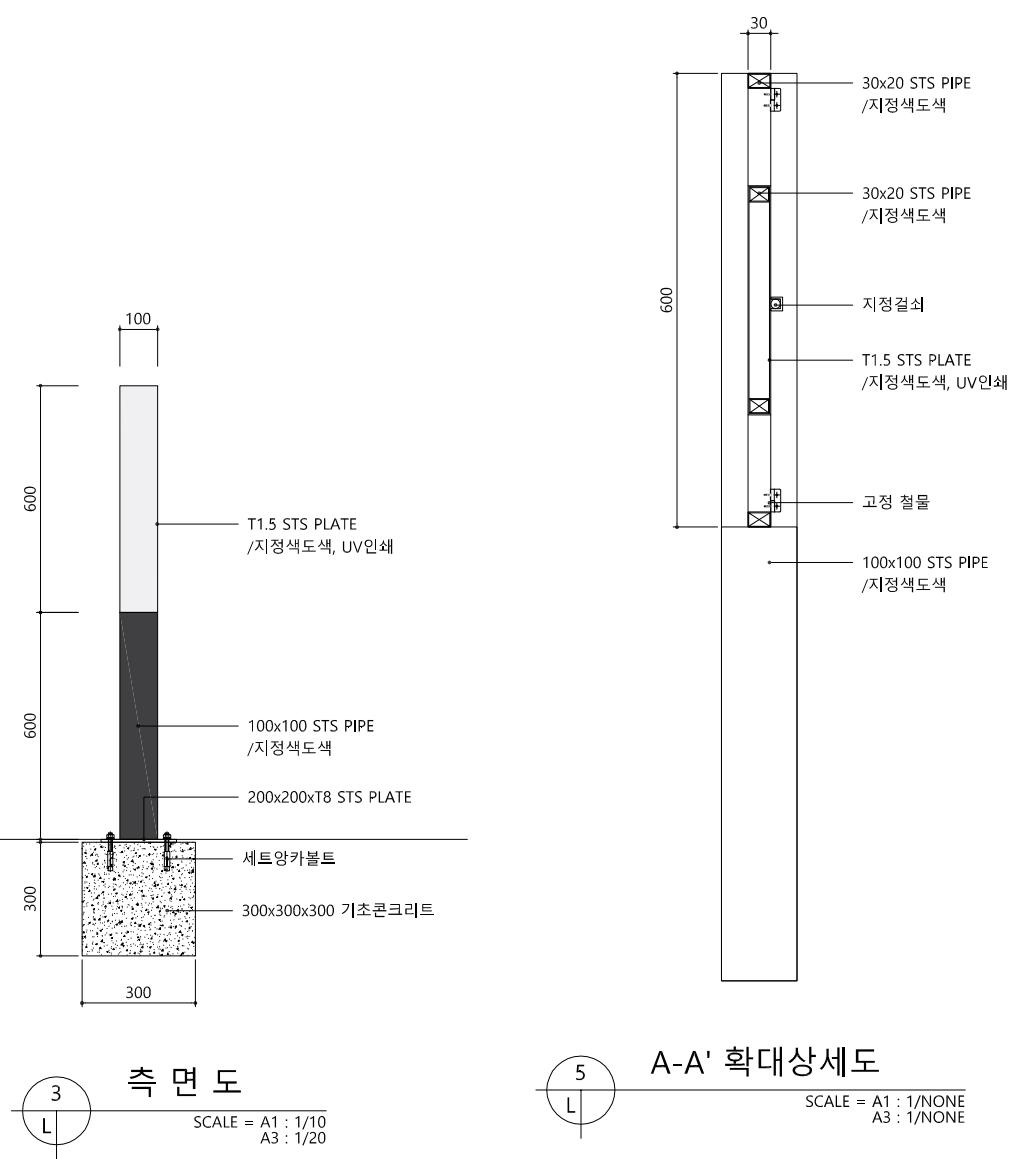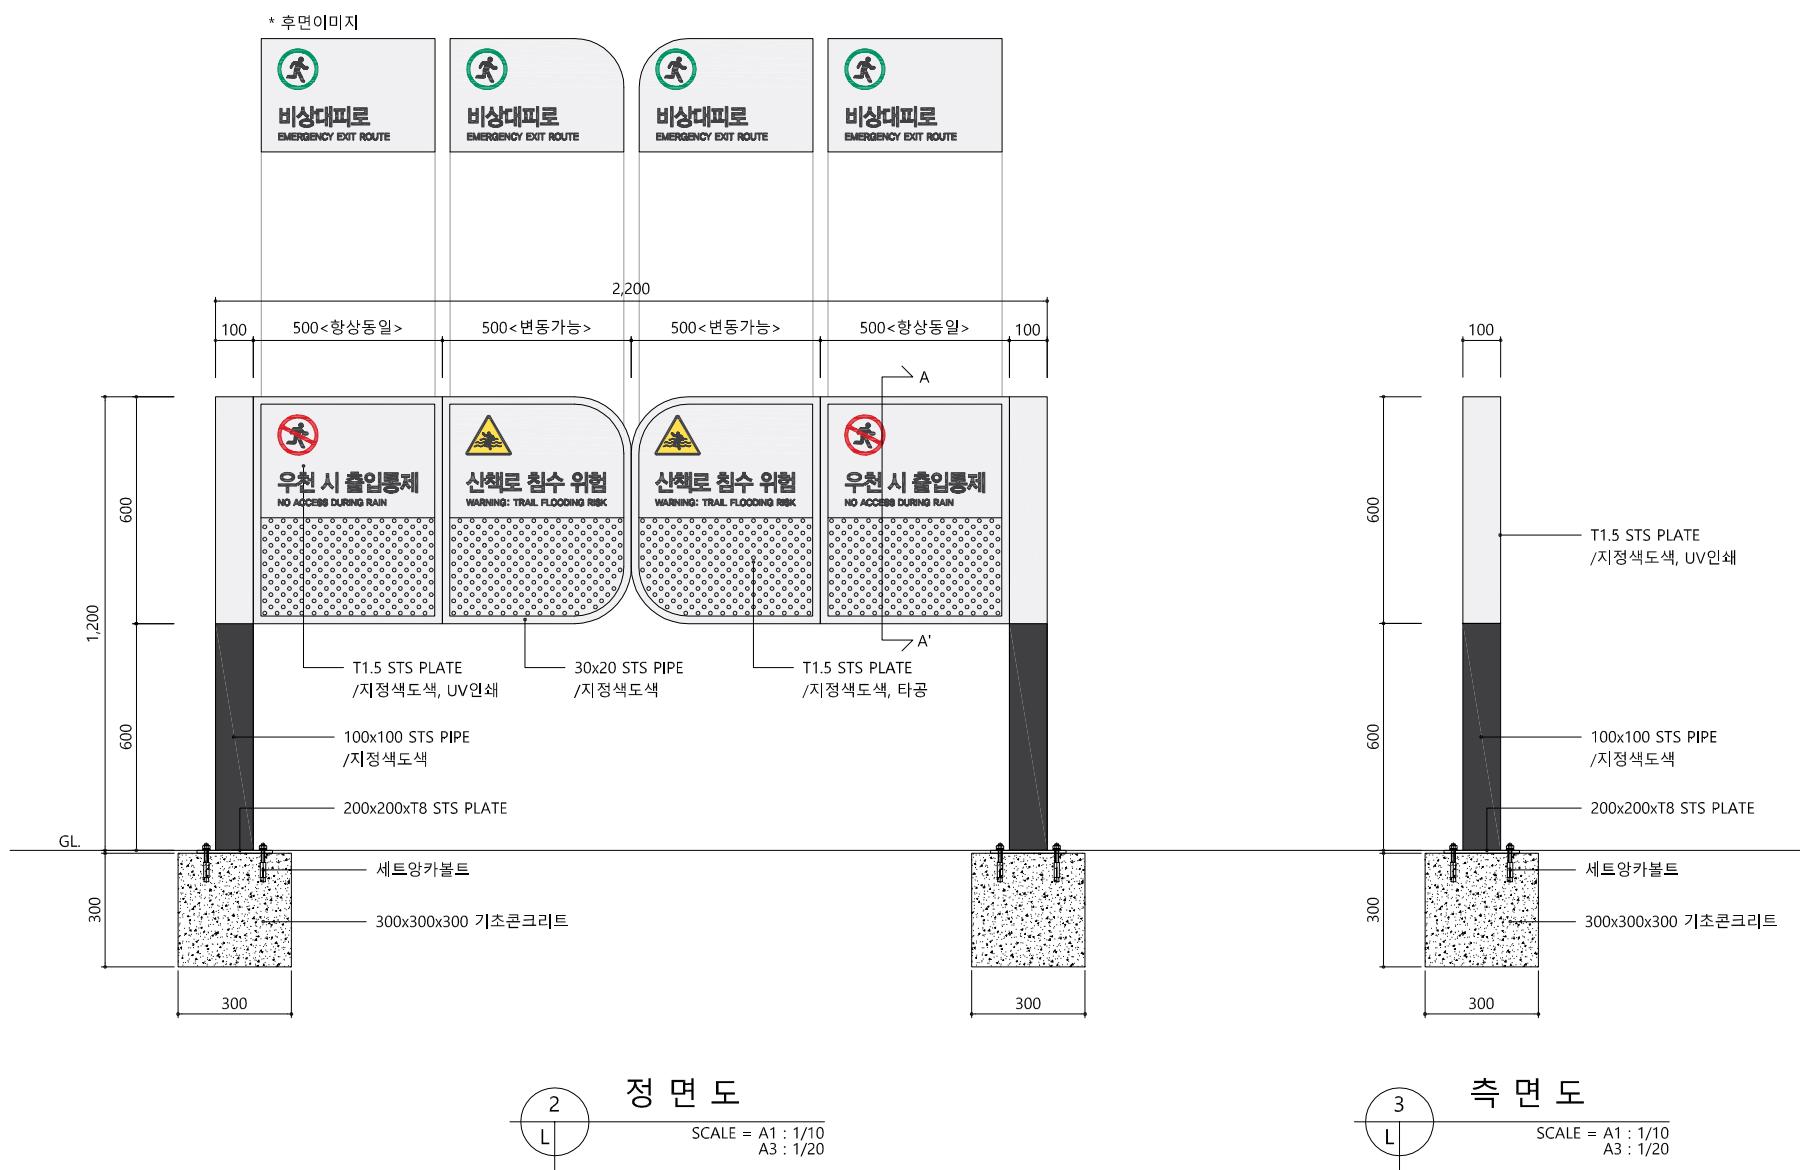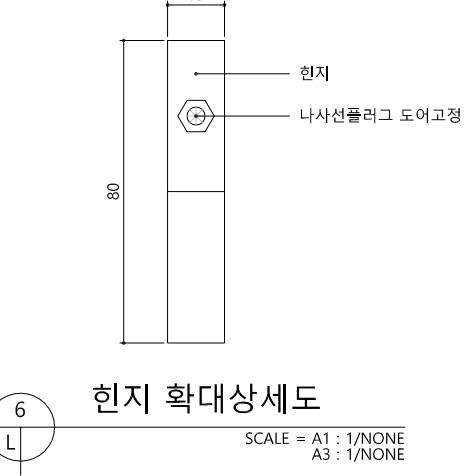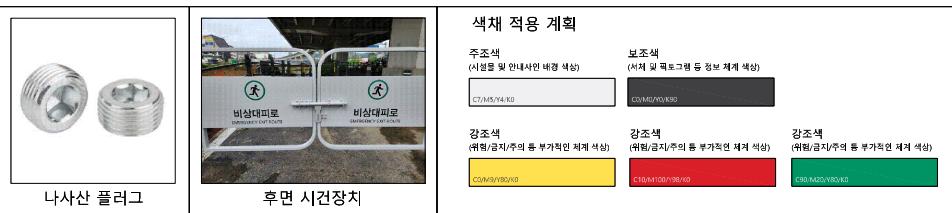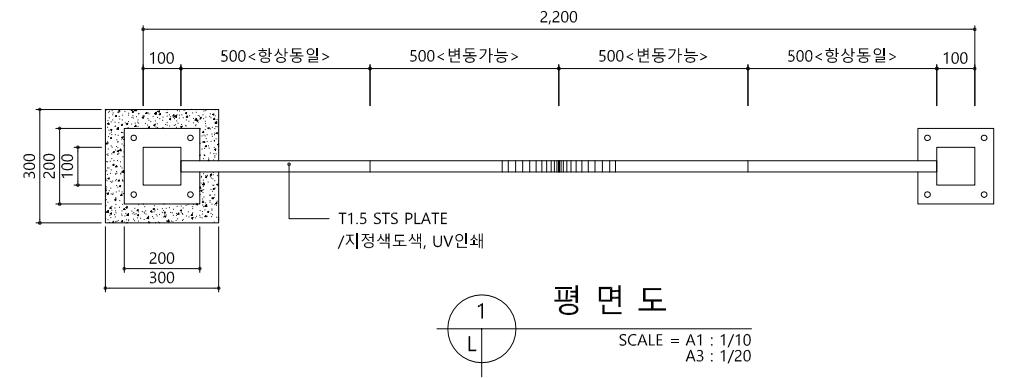

작성일 DATE

2024.10.

설계 DRAWING

검토 CHECKED

승인 APPROVED

제작 PRODUCTION

축척 SCALE

1:20 (A3)

도면번호 DRAWING NO.

A005

일련번호 SHEET NO.



설계명 PROJECT TITLE

2024 생활안전을
더하는 공공디자인

도면명 DRAWING TITLE

입구 차단기_수동형
A-1(중앙정렬) 상세도

특기사항 NOTE

작성일 DATE
2024.10.

설계 DRAWING

검토 CHECKED

승인 APPROVED


제작 PRODUCTION

축척 SCALE
1:20 (A3)

도면번호 DRAWING NO.

A006

일련번호 SHEET NO.

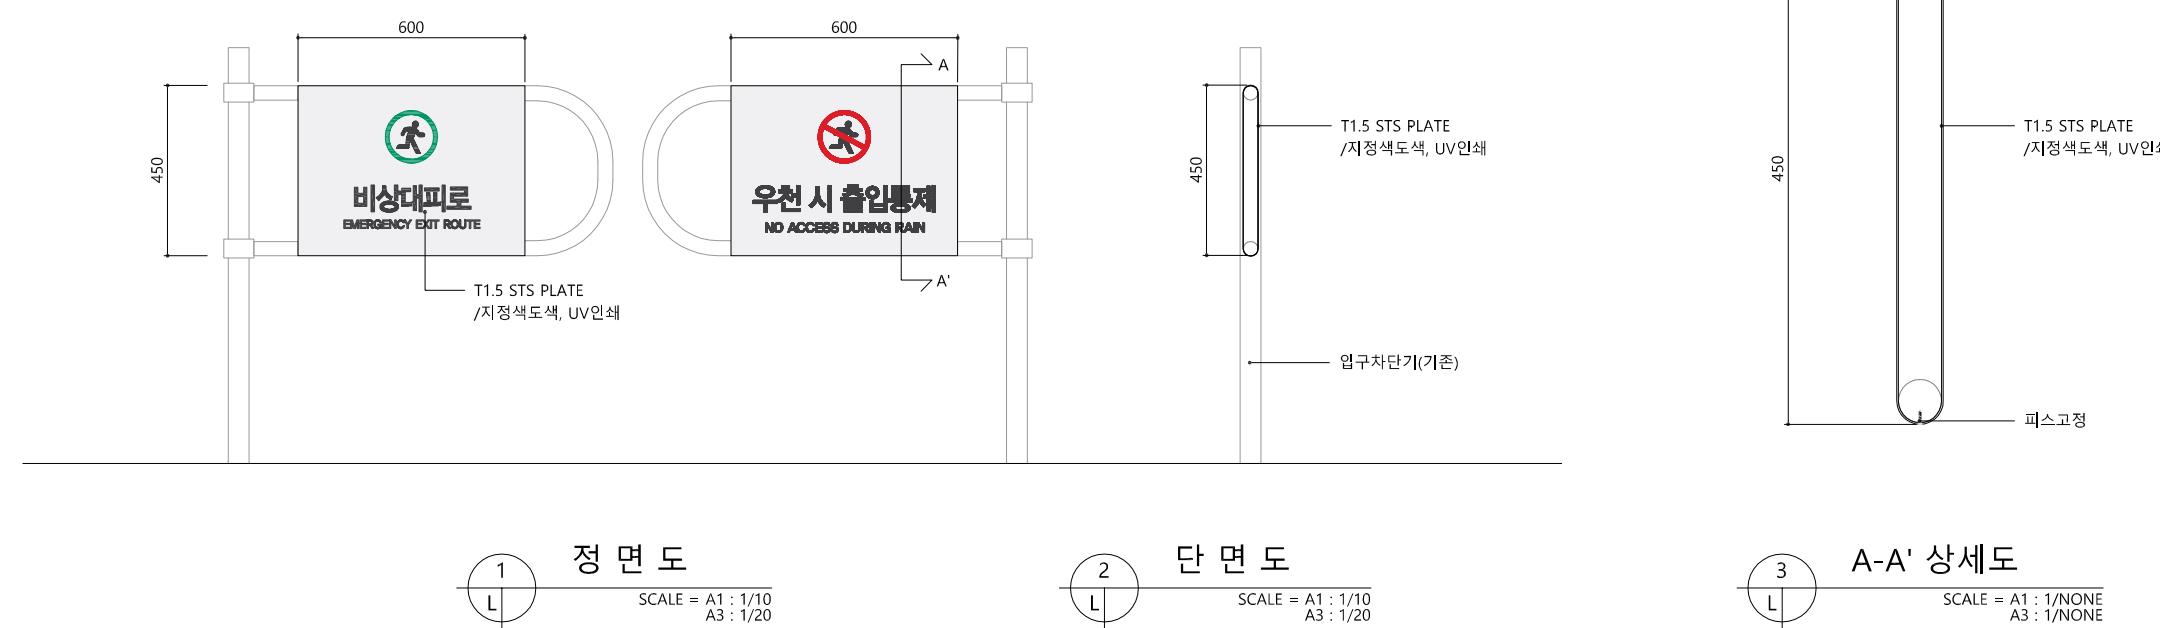



설계명 PROJECT TITLE

2024 생활안전을
더하는 공공디자인

도면명 DRAWING TITLE

입구 차단기_수동형
A-2(좌측정렬) 상세도

특기사항 NOTE

작성일 DATE
2024.10.

설계 DRAWING

검토 CHECKED

승인 APPROVED



제작 PRODUCTION

축척 SCALE
1:20 (A3)

도면번호 DRAWING NO.

A007

일련번호 SHEET NO.

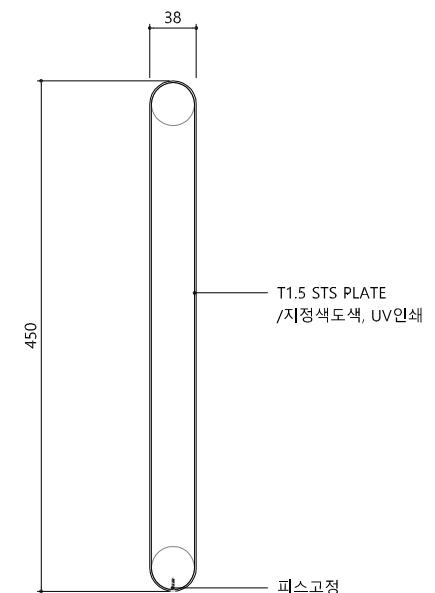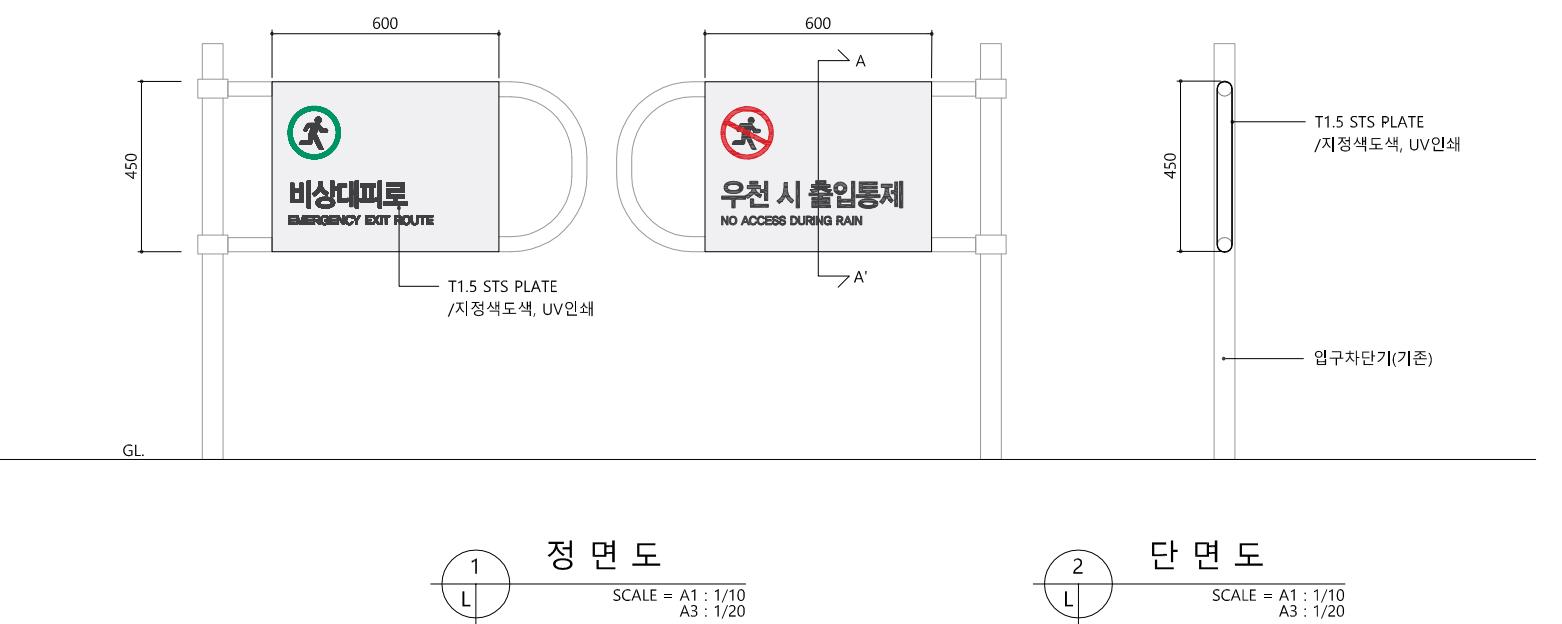


1
L
정면도
SCALE = A1 : 1/10
A3 : 1/20

2
L
단면도
SCALE = A1 : 1/10
A3 : 1/20

3
L
A-A' 상세도
SCALE = A1 : 1/NONE
A3 : 1/NONE

도면번호 DRAWING NO.
A007
일련번호 SHEET NO.

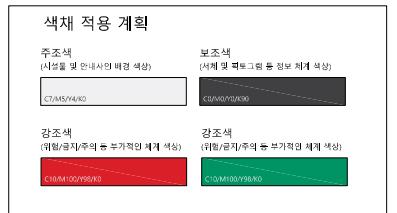

설계명 PROJECT TITLE

2024 생활안전을
더하는 공공디자인

도면명 DRAWING TITLE

입구 차단기_자동형
상세도

특기사항 NOTE

작성일 DATE

2024.10.

설계 DRAWING

검토 CHECKED

승인 APPROVED

제작 PRODUCTION


축척 SCALE

1:20 (A3)


도면번호 DRAWING NO.

A008


일련번호 SHEET NO.

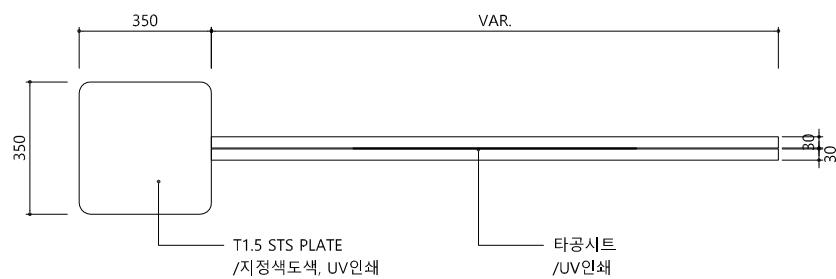


면면도
SCALE = A1 : 1/10
A3 : 1/20

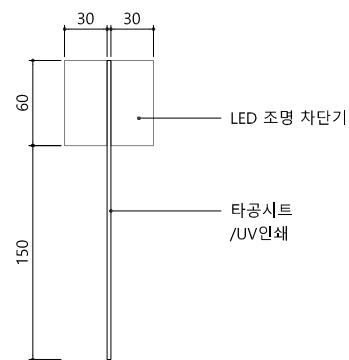


A-A' 상세도
SCALE = A1 : 1/NONE
A3 : 1/NONE

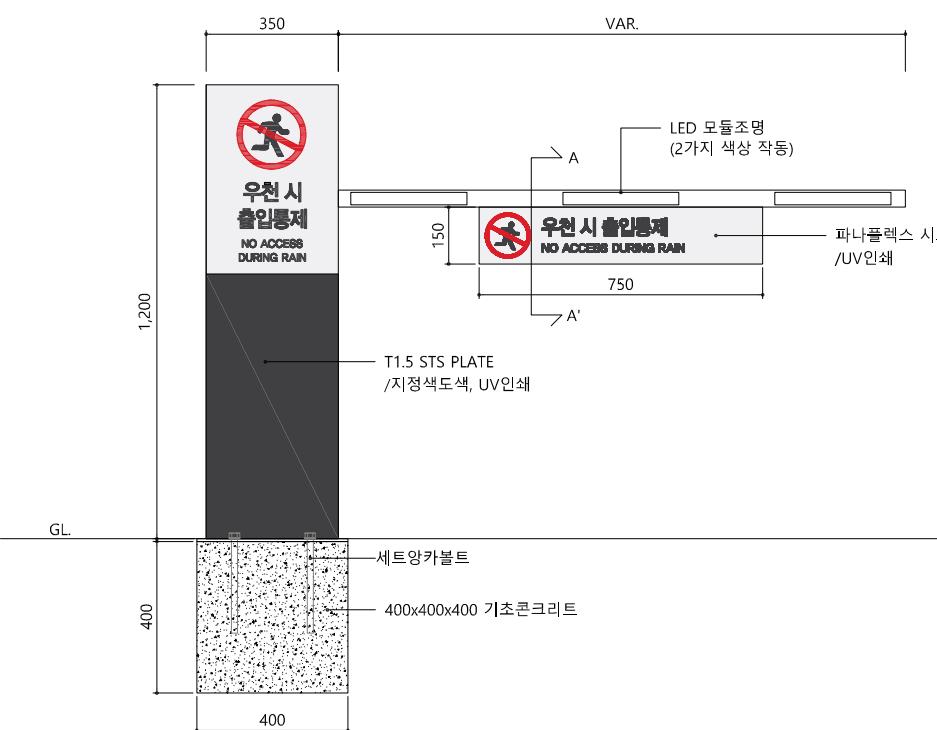

정면도
SCALE = A1 : 1/10
A3 : 1/20

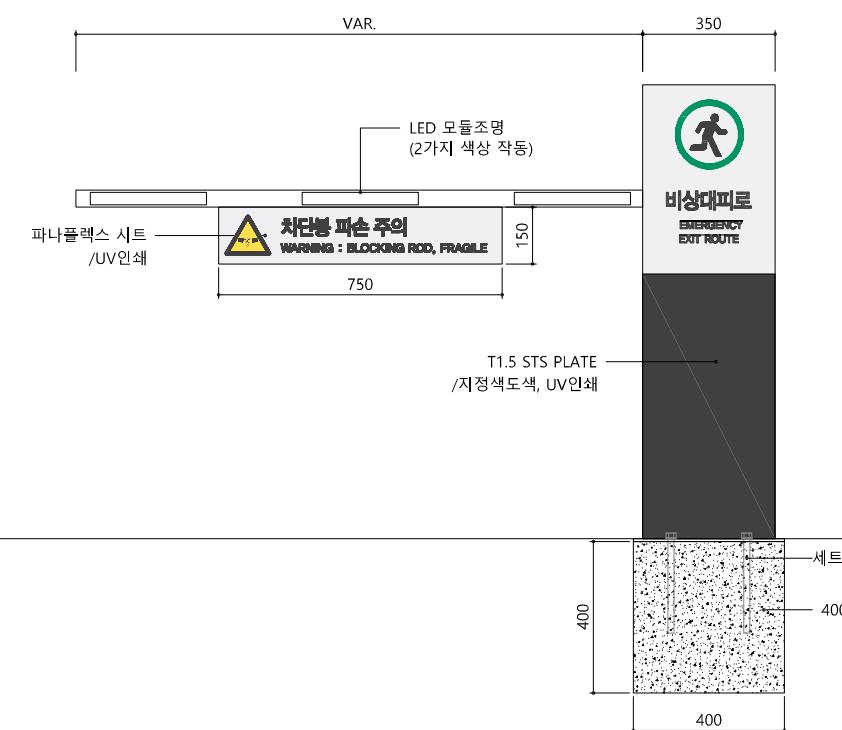

배면도
SCALE = A1 : 1/10
A3 : 1/20

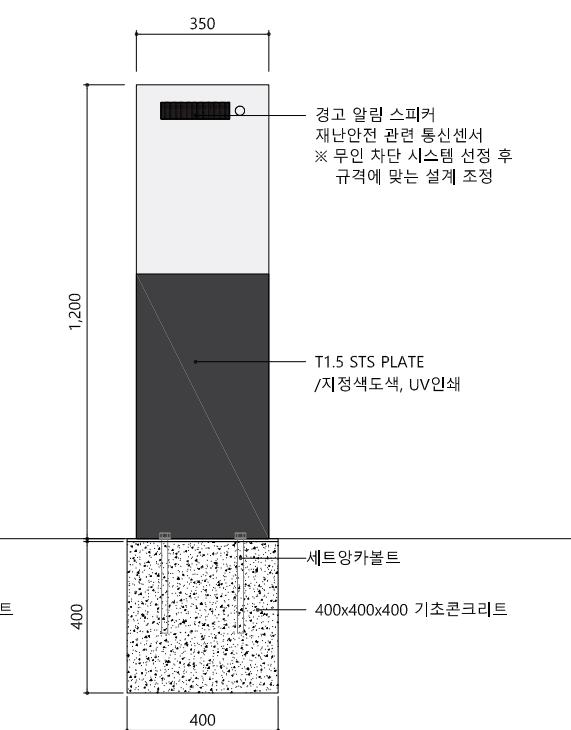

측면도
SCALE = A1 : 1/10
A3 : 1/20

주조색
(시상을 및 안내사인 배경 색상)
C7A514642

보조색
(서체 및 패턴 등 첨보 차이 색상)
C504057000

강조색
(여행/경차주의 등 무기적인 세기 색상)
C16M100Y9910

강조색
(여행/경차주의 등 무기적인 세기 색상)
C16M100Y9940

설계명 PROJECT TITLE

2024 생활안전을
더하는 공공디자인

도면명 DRAWING TITLE

입구 차단기_자동형
상세도

특기사항 NOTE

작성일 DATE

2024.10.

설계 DRAWING

검토 CHECKED

승인 APPROVED

제작 PRODUCTION


축척 SCALE


1:20 (A3)

도면번호 DRAWING NO.

A008

일련번호 SHEET NO.

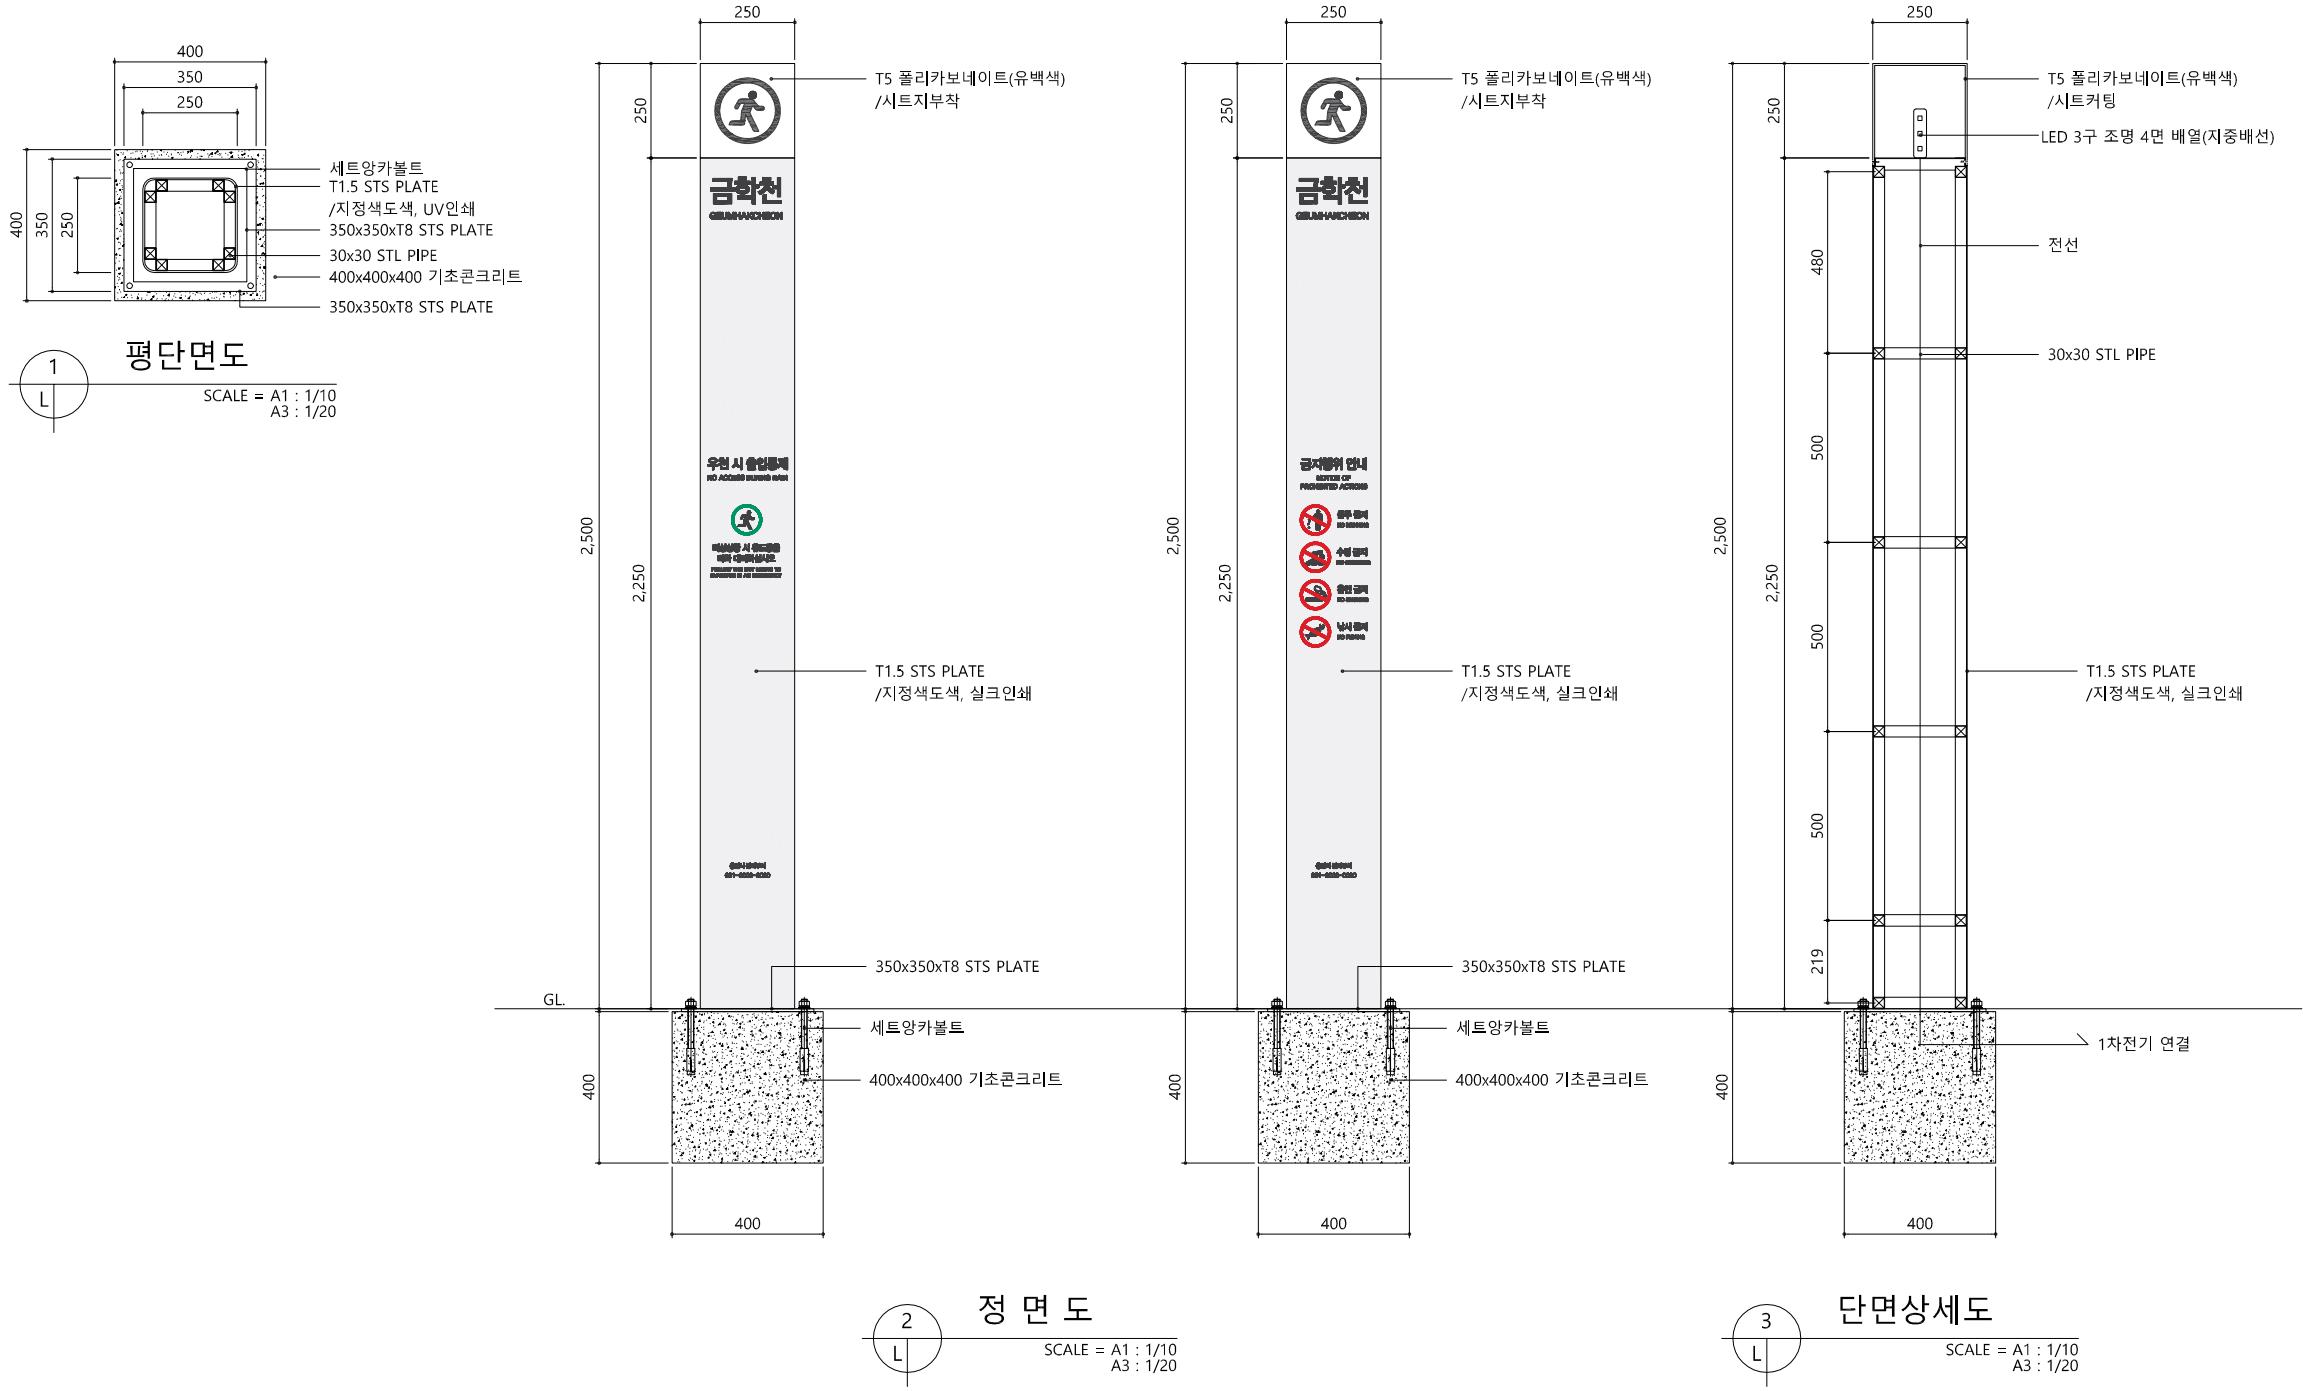


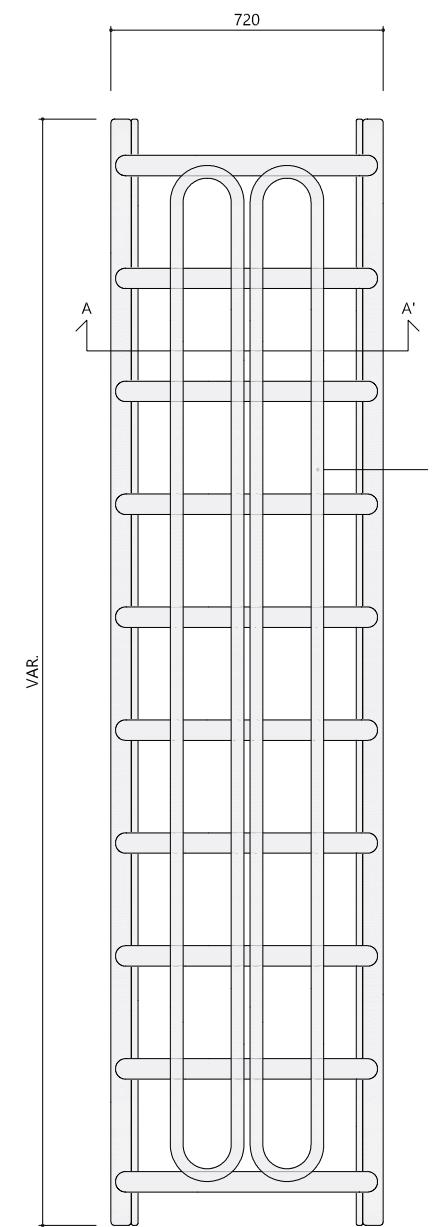


1 정면도
SCALE = A1 : 1/10
A3 : 1/20

2 측면도
SCALE = A1 : 1/10
A3 : 1/20

비상사다리

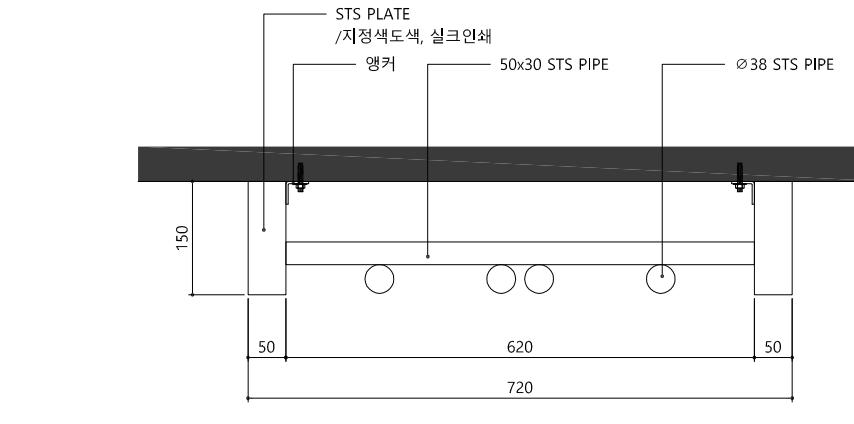

3 평면도
SCALE = A1 : 1/10
A3 : 1/20

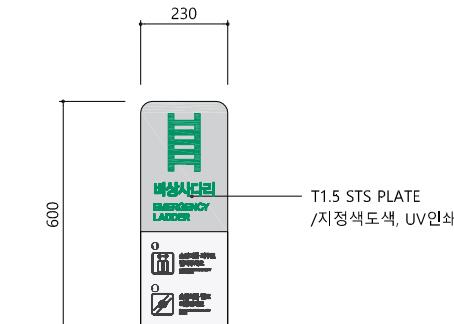

4 비상사다리 안내사인
SCALE = A1 : 1/10
A3 : 1/20



설계명 PROJECT TITLE

2024 생활안전을
더하는 공공디자인

도면명 DRAWING TITLE

비상사다리 및 안내사인
상세도

특기사항 NOTE

작성일 DATE
2024.10.

설계 DRAWING

검토 CHECKED

승인 APPROVED

제작 PRODUCTION

축척 SCALE
1:20 (A3)

도면번호 DRAWING NO.

A010

일련번호 SHEET NO.

주조색 (내길을 및 안내사인 배경 색상) C7/M5/Y4/K0	주조색 (시설물 및 안내사인 배경 색상) C10/M10/Y10/K0	보조색 (시내 및 빌드그라운드 경보 차례 색상) C16/M3/Y3/K0
감조색 (내길/길자/주의 등 부가적용 차례 색상) C10/M10/Y10/K0	감조색 (위험/길자/주의 등 부가적용 차례 색상) C10/M10/Y10/K0	감조색 (위험/길자/주의 등 부가적용 차례 색상) C10/M10/Y10/K0

설계명 PROJECT TITLE

2024 생활안전을
더하는 공공디자인

도면명 DRAWING TITLE

이용·주의 안내사인
상세도

특기사항 NOTE

작성일 DATE
2024.10.

설계 DRAWING

검토 CHECKED

승인 APPROVED

제작 PRODUCTION


축척 SCALE


1:20 (A3)

도면번호 DRAWING NO.

A011

일련번호 SHEET NO.

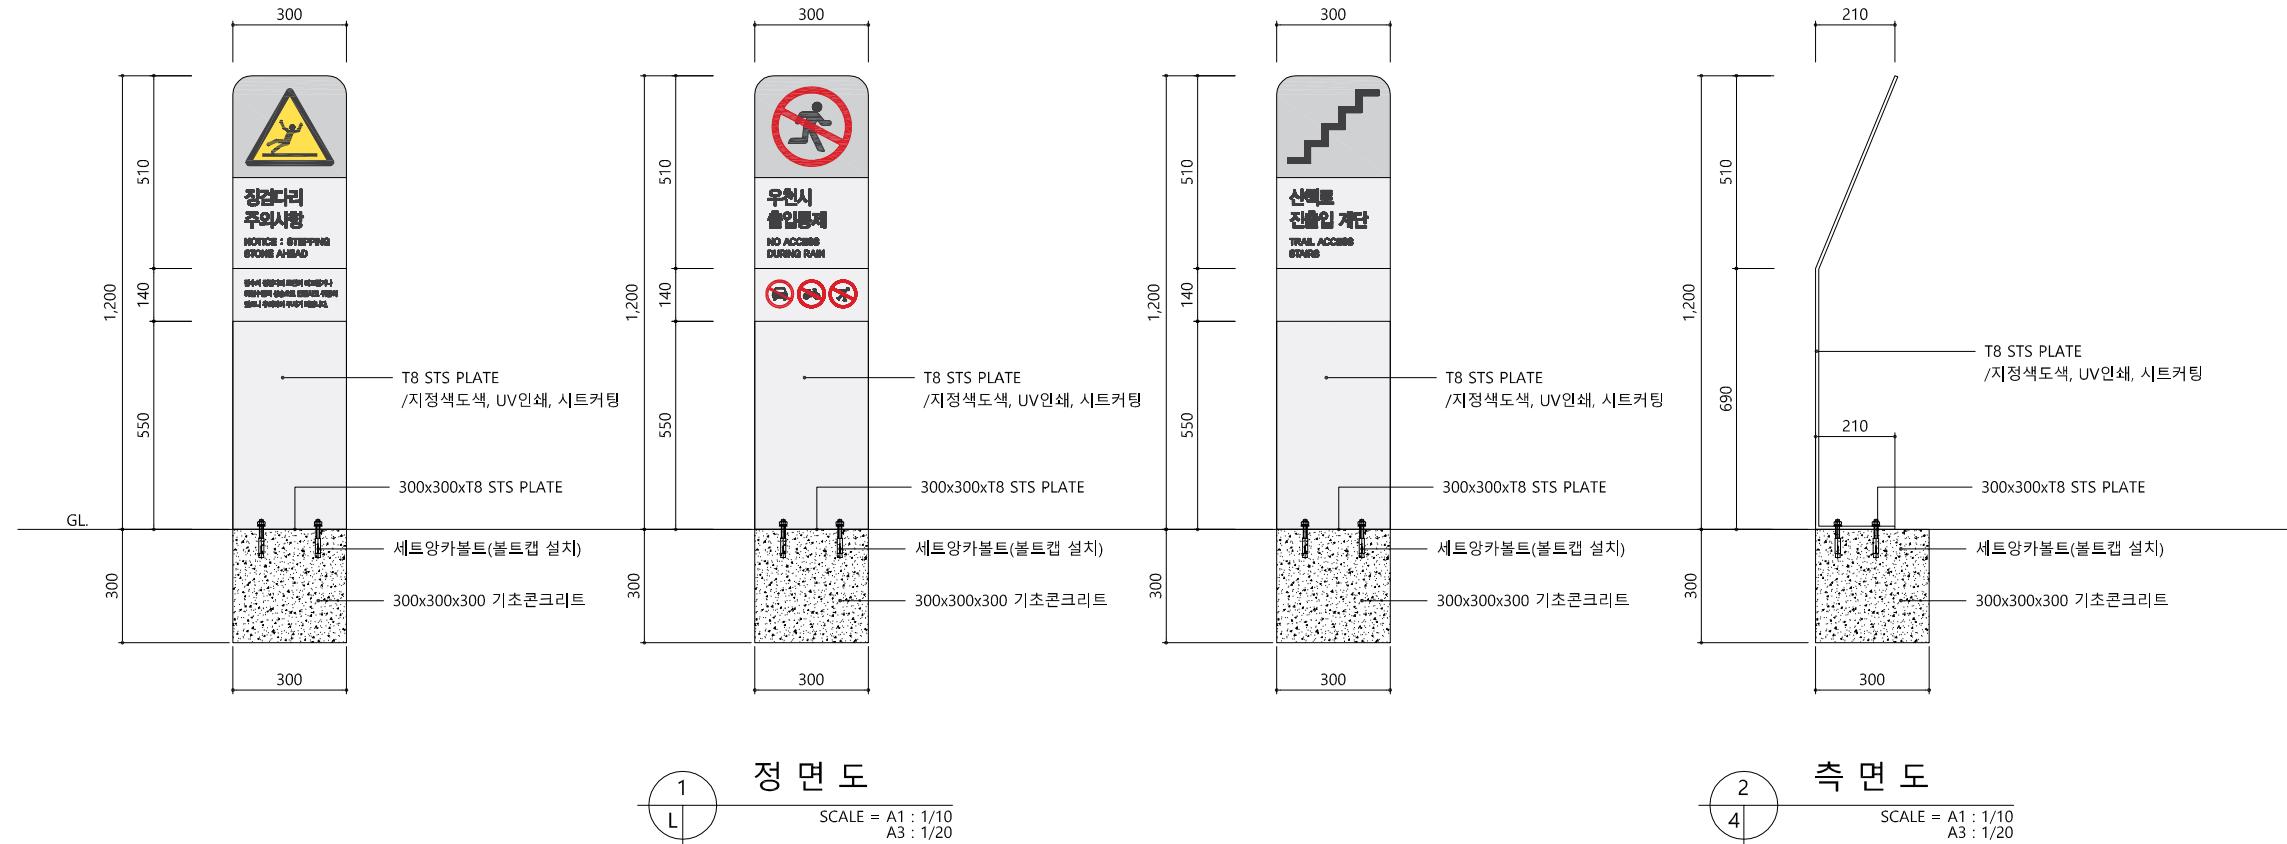

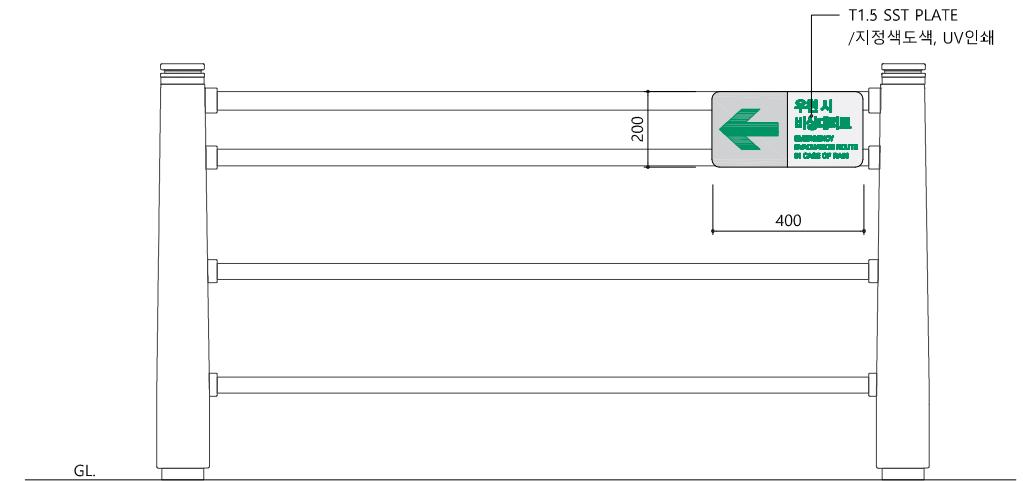


1
L


벽부 · 펜스형 안내사인 상세도

SCALE = A1 : 1/10
A3 : 1/20

2
L
결합방식 상세도 A
SCALE = A1 : 1/NONE
A3 : 1/NONE

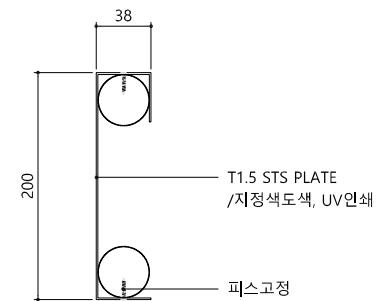

3
L
결합방식 상세도 B
SCALE = A1 : 1/NONE
A3 : 1/NONE

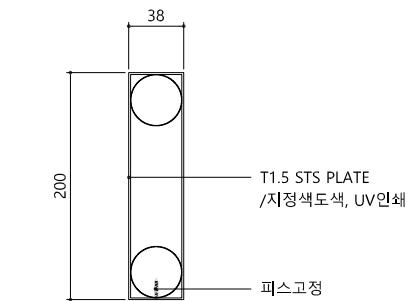

색채 적용 계획		
주조색 (내설정 및 안내사인 배경 색상) C7/A5/Y4/K0	주조색 (내설정 및 안내사인 배경 색상) C7/A5/Y4/K0	보조색 (시체 및 코드그립 등 정보 체계 색상) C0/M5/Y0/K30
		강조색 (경험 고지주의 등 부가적감 체계 색상) C0/A5/C0/Y0/K0
		설계명 PROJECT TITLE 2024 생활안전을 더하는 공공디자인

설계명 PROJECT TITLE

2024 생활안전을
더하는 공공디자인

도면명 DRAWING TITLE

대피로 유도 안내사인
벽부 · 펜스형 상세도

특기사항 NOTE

작성일 DATE
2024.10.

설계 DRAWING

검토 CHECKED

승인 APPROVED

제작 PRODUCTION

축척 SCALE

1:20 (A3)

도면번호 DRAWING NO.

A012

일련번호 SHEET NO.

색채 적용 계획

주조색
(내 thất 및 인내시인 배경 색상)

C7/A5/Y4/K0

감조색
(내 thất/임시/주의 등 부가적용 차례 색상)

C7/A5/Y4/K0

설계명 PROJECT TITLE

2024 생활안전을
더하는 공공디자인

도면명 DRAWING TITLE

대피로 유도 안내사인
_바닥형 상세도

특기사항 NOTE

작성일 DATE
2024.10.

설계 DRAWING

검토 CHECKED

승인 APPROVED

제작 PRODUCTION

축척 SCALE

1:20 (A3)

도면번호 DRAWING NO.

A013

일련번호 SHEET NO.



바닥형 안내사인 상세도

SCALE = A1 : 1/10
A3 : 1/20

색채 적용 계획	주조색 (내구성 및 안내사인 배경 색상)	주조색 (시설물 및 안내사인 배경 색상)	보조색 (시내 및 벽면그림 등 경보 차별 색상)
	C7/M5/Y4/K0	C1/B0/M17/Y11/K0	C3/M0/G5/K0
감조색 (내구성 및 안내사인 배경 색상)	C3/M0/G5/K0		


설계명 PROJECT TITLE

2024 생활안전을
더하는 공공디자인

도면명 DRAWING TITLE

수문개방 안내사인
_벽부형 A 상세도

특기사항 NOTE

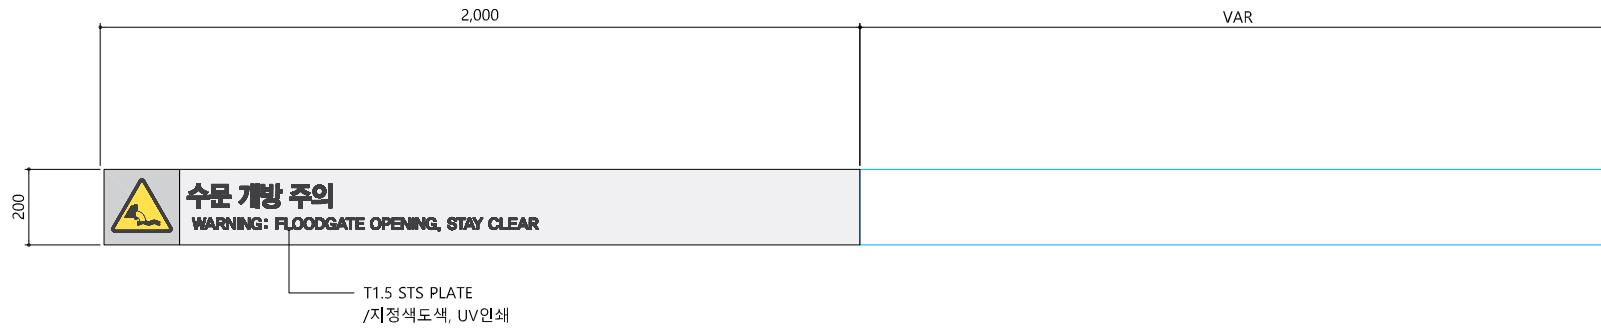

수문개방 안내사인_벽부형 A 상세도

SCALE = A1 : 1/10
A3 : 1/20

작성일 DATE

2024.10.

설계 DRAWING

검토 CHECKED

승인 APPROVED

제작 PRODUCTION



수문개방 안내사인_벽부형 A 시안상세도

SCALE = A1 : 1/10
A3 : 1/20

축척 SCALE

1:20 (A3)

도면번호 DRAWING NO.

A014

일련번호 SHEET NO.

색채 적용 계획	주조색 (내 thất 및 인내사인 배경 색상)	주조색 (내 thất 및 인내사인 배경 색상)	보조색 (내 thất 및 배경을 확보 차게 하는)
	C7/M5/Y4/K0	C1/B0/M17/Y1/L0	C3/M0/G5/00
감조색 (내 thất 및 주의 등 부가적인 차별 색상)	C3/M9/Y6/G0		

설계명 PROJECT TITLE

2024 생활안전을
더하는 공공디자인

도면명 DRAWING TITLE

수문개방 안내사인
_벽부형 B 상세도

특기사항 NOTE



작성일 DATE
2024.10.

설계 DRAWING

검토 CHECKED

승인 APPROVED

제작 PRODUCTION

축척 SCALE
1:20 (A3)

도면번호 DRAWING NO.


A015

일련번호 SHEET NO.



수문개방 안내사인_벽부형 B 상세도


SCALE = A1 : 1/10
A3 : 1/20

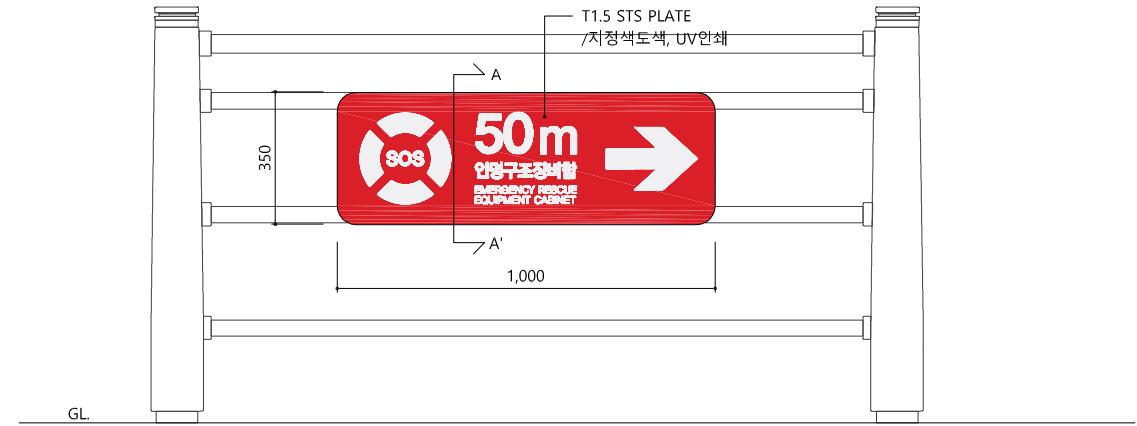

1
L

인명구조장비함 안내사인 상세도


SCALE = A1 : 1/10
A3 : 1/20

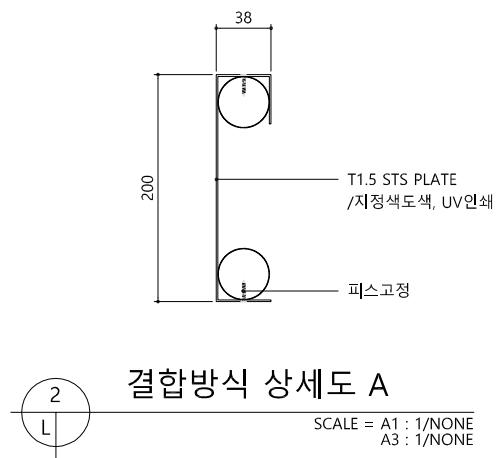

2
L

결합방식 상세도 A

SCALE = A1 : 1/NONE
A3 : 1/NONE

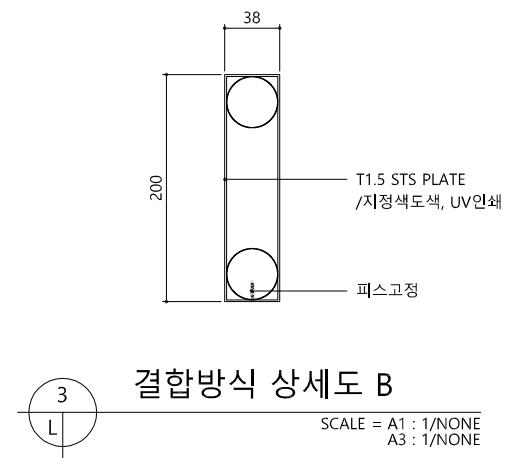

3
L

결합방식 상세도 B

SCALE = A1 : 1/NONE
A3 : 1/NONE

색채 적용 계획
주조색 (내 thất 및 인내사인 배경 색상) C7/M5/Y4/K0
감조색 (내 thất 및 인내사인 배경 색상) C1/M1/Y1/K0

설계명 PROJECT TITLE

2024 생활안전을
더하는 공공디자인

도면명 DRAWING TITLE

인명구조장비함
안내사인 상세도

특기사항 NOTE

작성일 DATE

2024.10.

설계 DRAWING

검토 CHECKED

승인 APPROVED

제작 PRODUCTION

축척 SCALE

1:20 (A3)

도면번호 DRAWING NO.

A016

일련번호 SHEET NO.

색채 적용 계획

주조색

강조색

C10/M100/008/x0

설계명 PROJECT TITLE

2024 생활안전을
더하는 공공디자인

도면명 DRAWING TITLE

인명구조장비함_기본형 상세도

특기사항 NOTE

작성일 DATE

설계 DRAWING

검토 CHECKED

1

축척 SCALE

1:20 (A3)

도면번호 DRAWING NO.

AC

일련번호 SHEET

A technical drawing of a rectangular component. The top horizontal dimension is labeled '800'. The left vertical dimension is labeled '300'. A red rectangular area is highlighted on the right side. An arrow points from the text 'T1.5 STS PLATE /지정색도색, 실크인서' to the red area.

600

T2 알류미늄 시트
/ 실크인쇄

SAFE ZONE

1
L

평면도


SCALE = A1 : 1/10
A3 : 1/20

2
L

A-A' 상세도

SCALE = A1 : 1/NON
A3 : 1/NON

This technical drawing illustrates the dimensions and components of an Emergency Rescue Equipment Cabinet (인명구조장비함). The cabinet is a red rectangular unit with a height of 3,000 and a width of 800. A vertical panel on the right side has a height of 3,000 and a width of 300. The cabinet features a large SOS logo at the top and text in Korean and English: "인명구조장비함" (Emergency Rescue Equipment Cabinet) and "EMERGENCY RESCUE EQUIPMENT CABINET". A "HOW TO USE" section with four icons is located in the center. The cabinet is mounted on a base of 300x300x300 concrete blocks. Labels with leader lines identify various parts: "T1.5 STS PLATE /자정색도색, 실크인쇄" for the top panels; "T5 폴리카보네이트(쏠라필름 SM 35)" and "아크릴형 경첩" for the central panel; "손잡이(자석고정형)" for the handles; "세트양카볼트(볼트캡 설치)" and "300x300x300 기초콘크리트" for the base; and "세트양카볼트(볼트캡 설치)" and "300x300x300 기초콘크리트" for the vertical panel base.

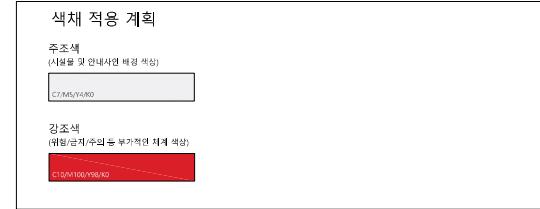

설계명 PROJECT TITLE

2024 생활안전을
더하는 공공디자인

도면명 DRAWING TITLE

인명구조장비함_조명형
상세도

특기사항 NOTE

작성일 DATE
2024.10.

설계 DRAWING

검토 CHECKED

승인 APPROVED


제작 PRODUCTION

축척 SCALE
1:20 (A3)

도면번호 DRAWING NO.

A018

일련번호 SHEET NO.

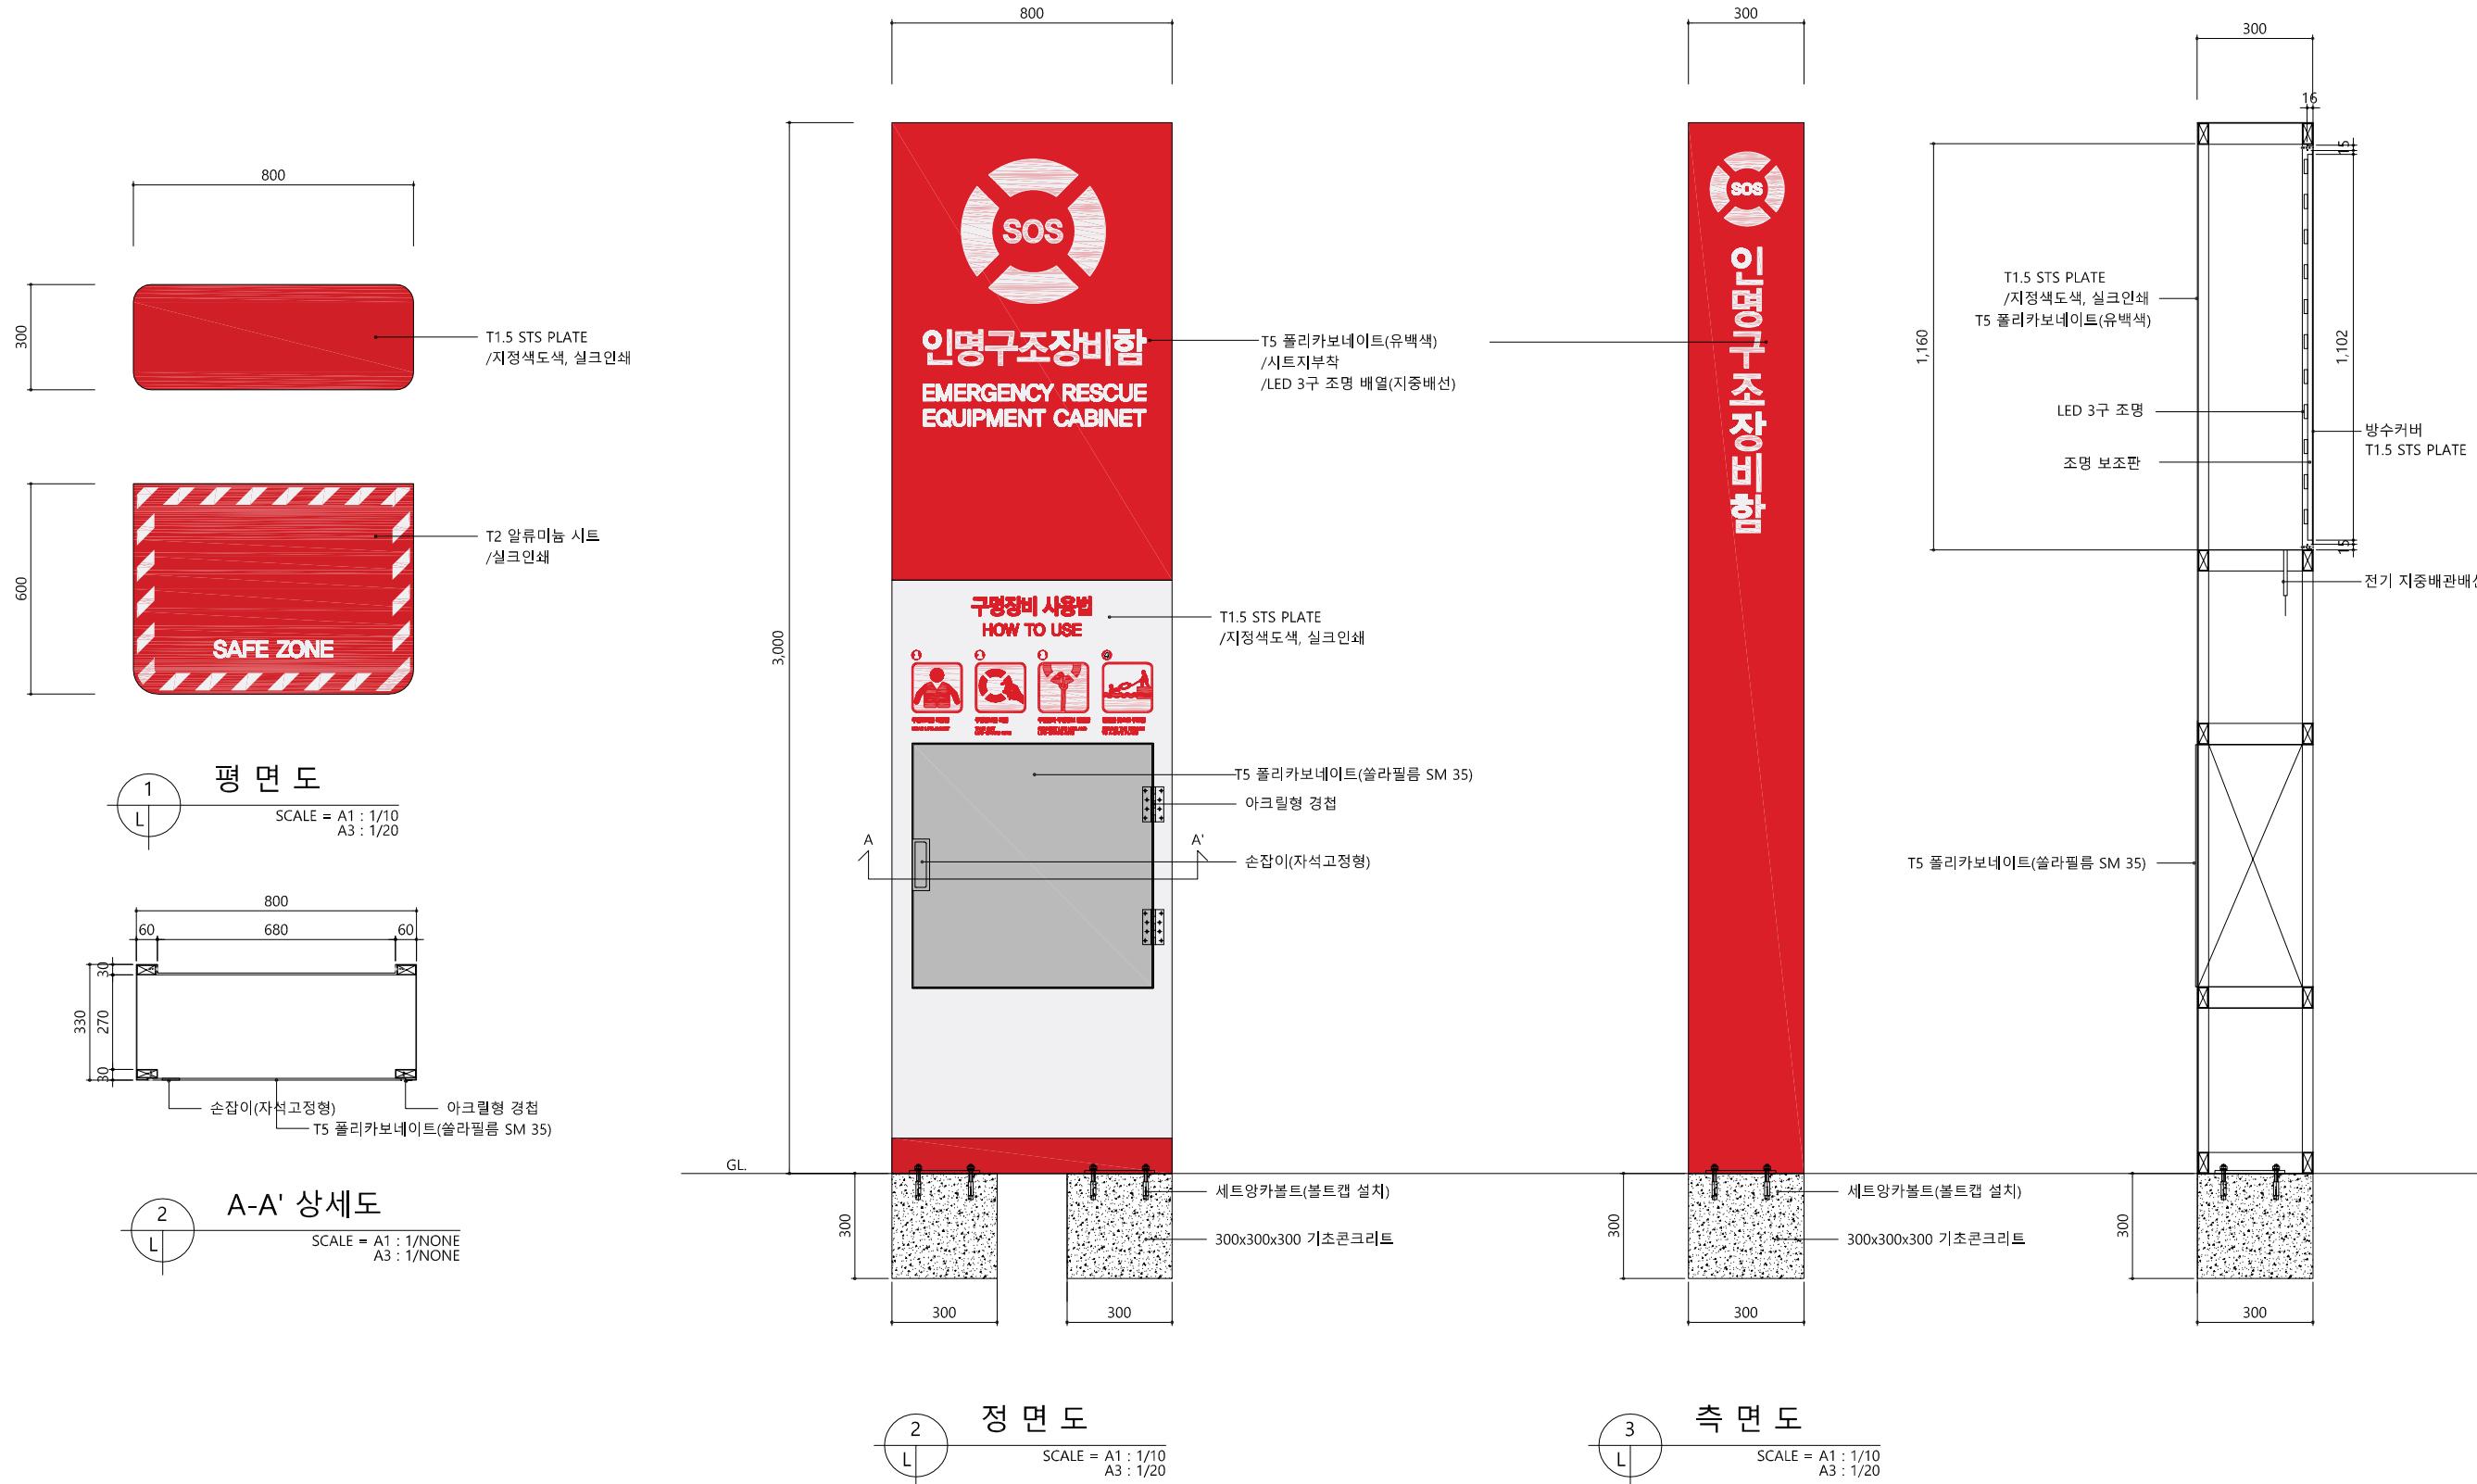

설계명 PROJECT TITLE

2024 생활안전을
더하는 공공디자인

도면명 DRAWING TITLE

인명구조구명환 기본형
상세도

특기사항 NOTE

작성일 DATE
2024.10.

설계 DRAWING

검토 CHECKED

승인 APPROVED

제작 PRODUCTION

축척 SCALE


1:20 (A3)

도면번호 DRAWING NO.

A019

일련번호 SHEET NO.

색체 적용 계획
주조색 (사설을 및 안내사연 배경 색상) DARK RED
강조색 (내부/단지/주제 등 부각하면 계획 색상) DARK RED

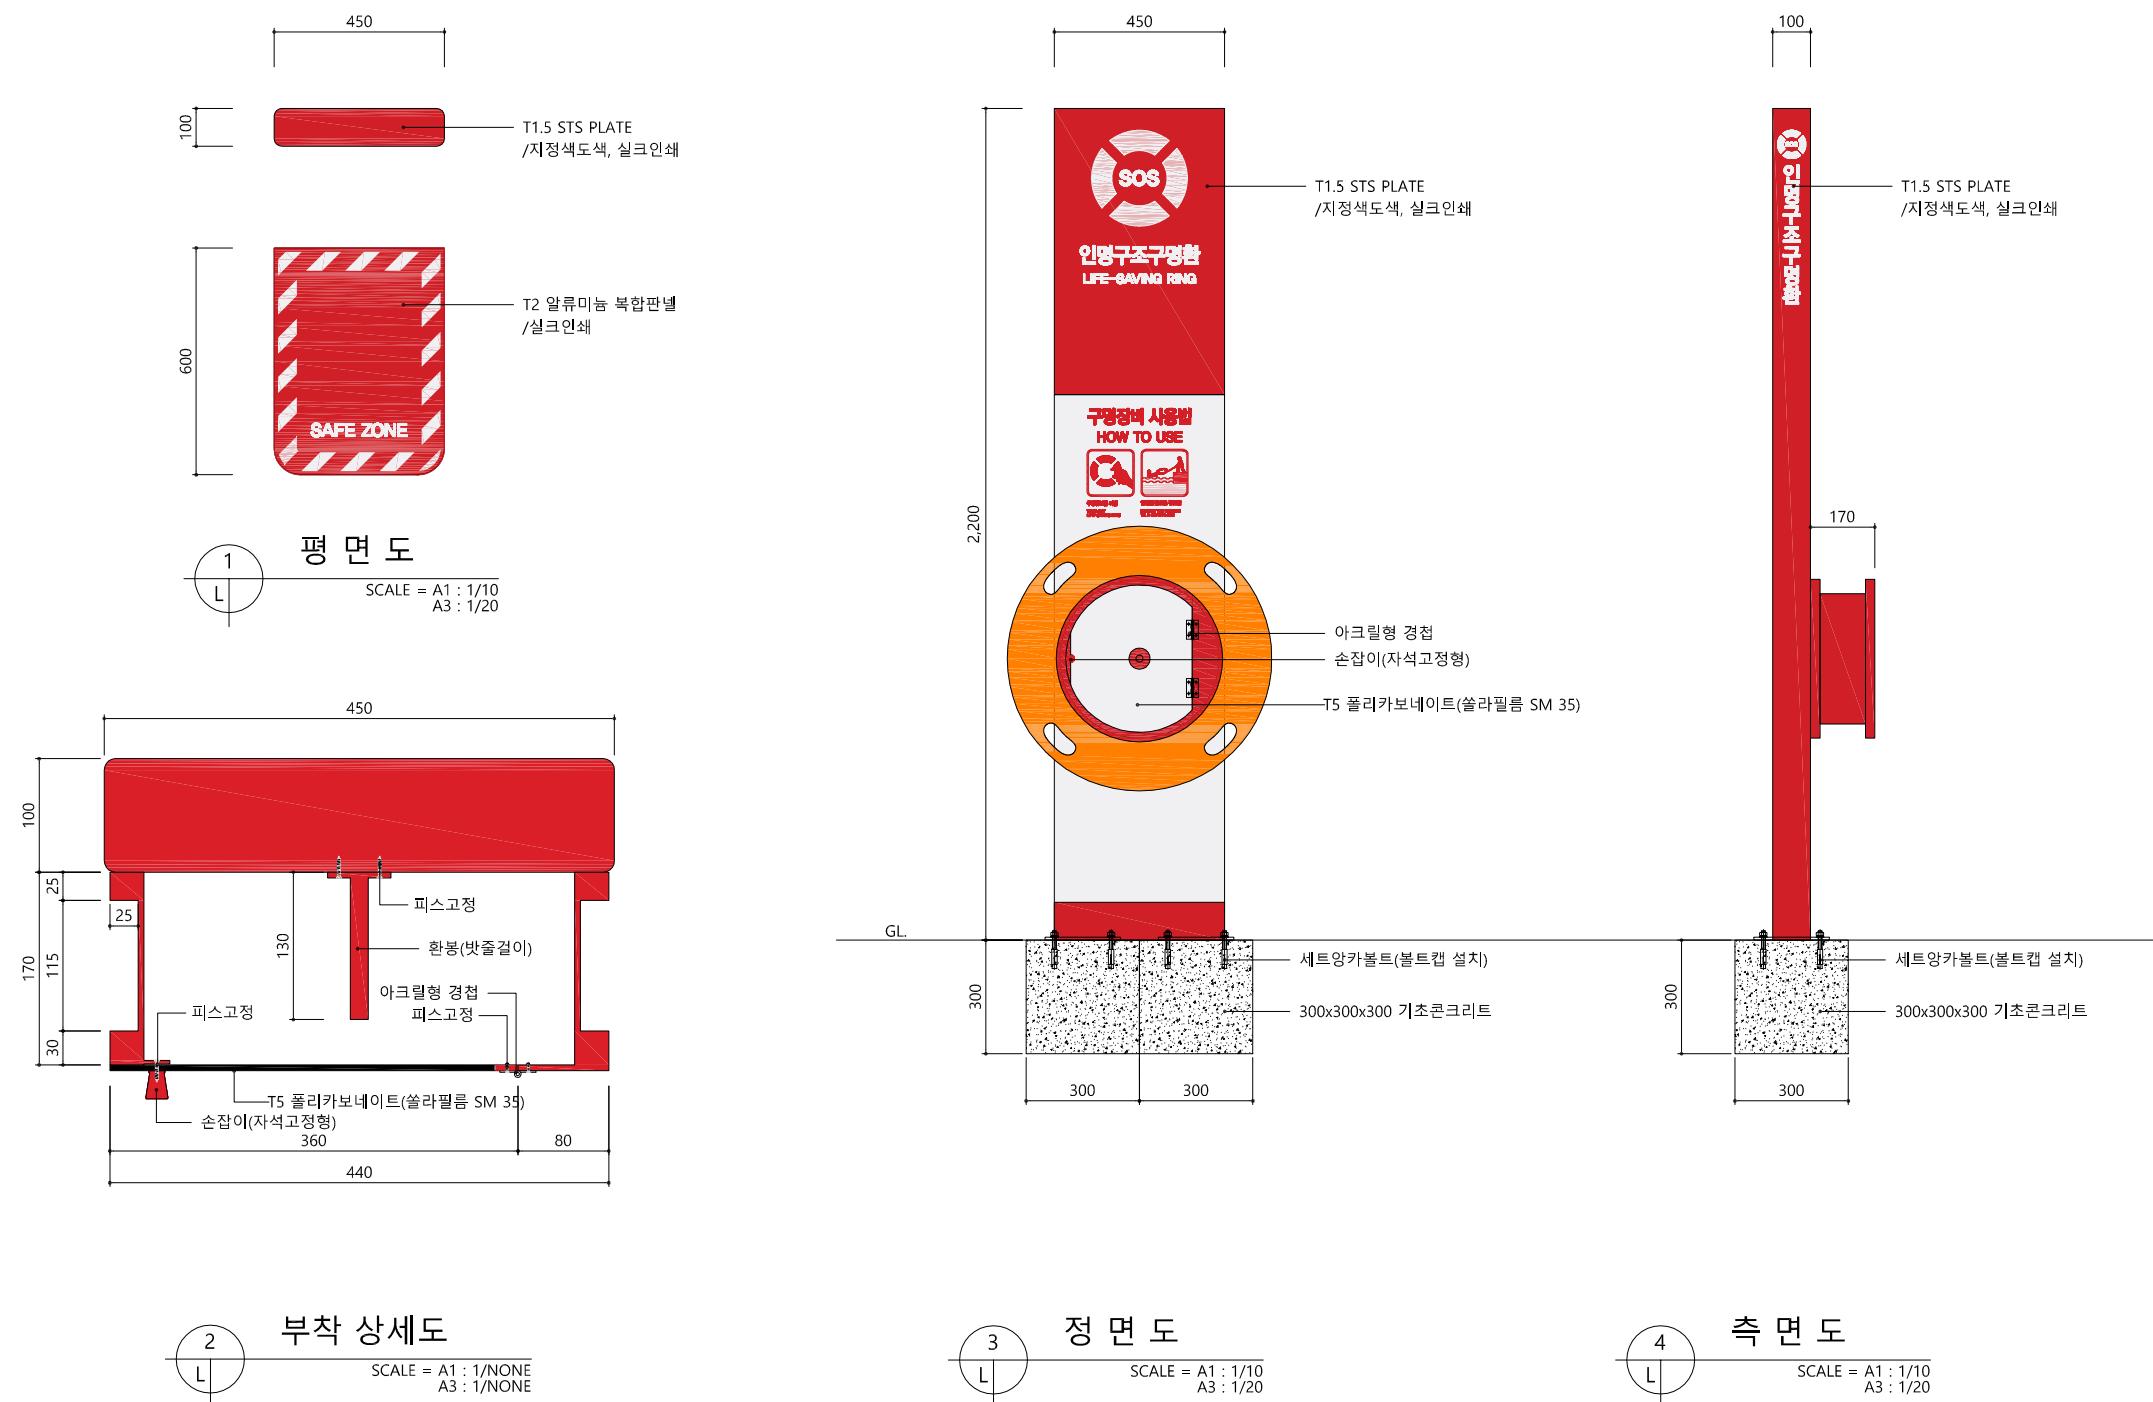

색채 적용 계획

주조색

강조색

C10/M100/038/k0

설계명 PROJECT TITLE

2024 생활안전을
더하는 공공디자인

도면명 DRAWING TITLE

인명구조구명환_조명형 상세도

특기사항 NOTE

작성일 DATE




검토 CHECKED

축척 SCALE

1:20 (A3)

Page 1

이력서번호 SHEET NO.

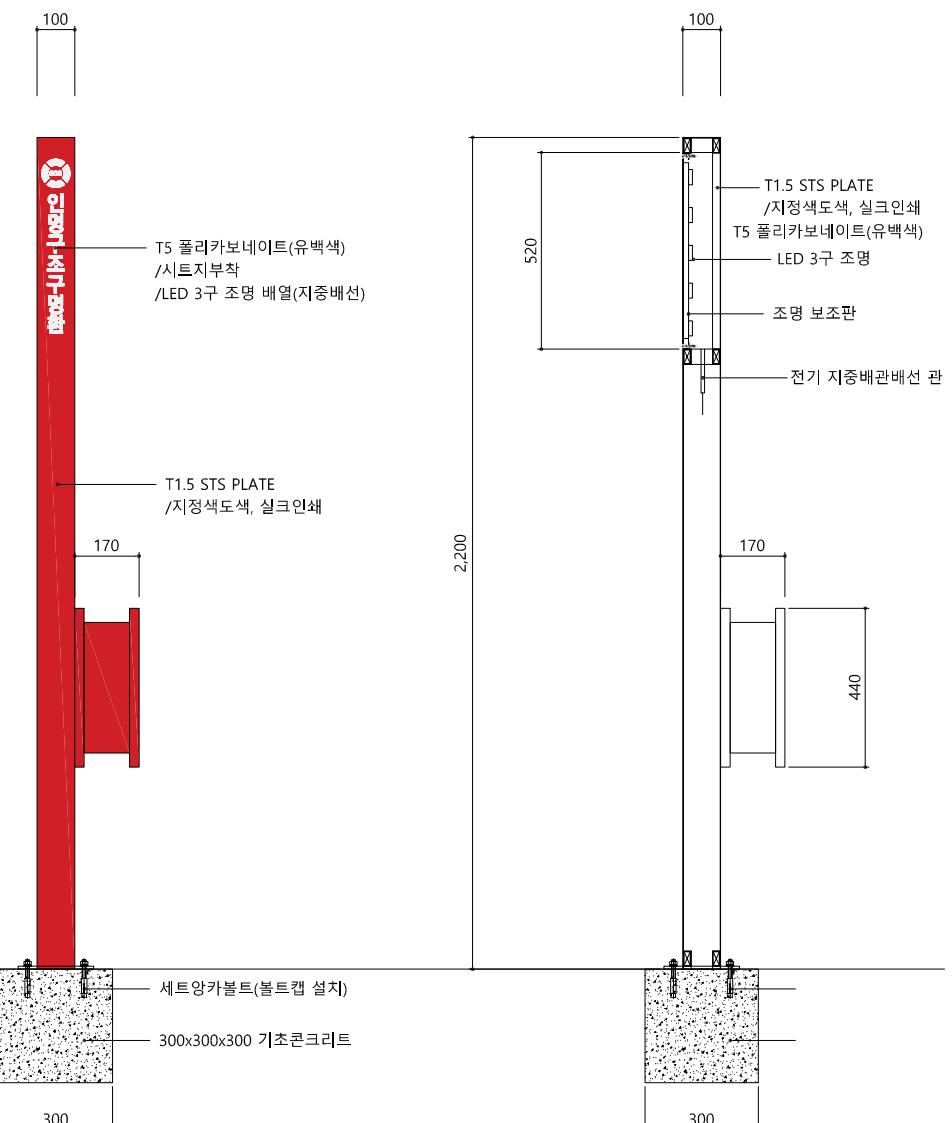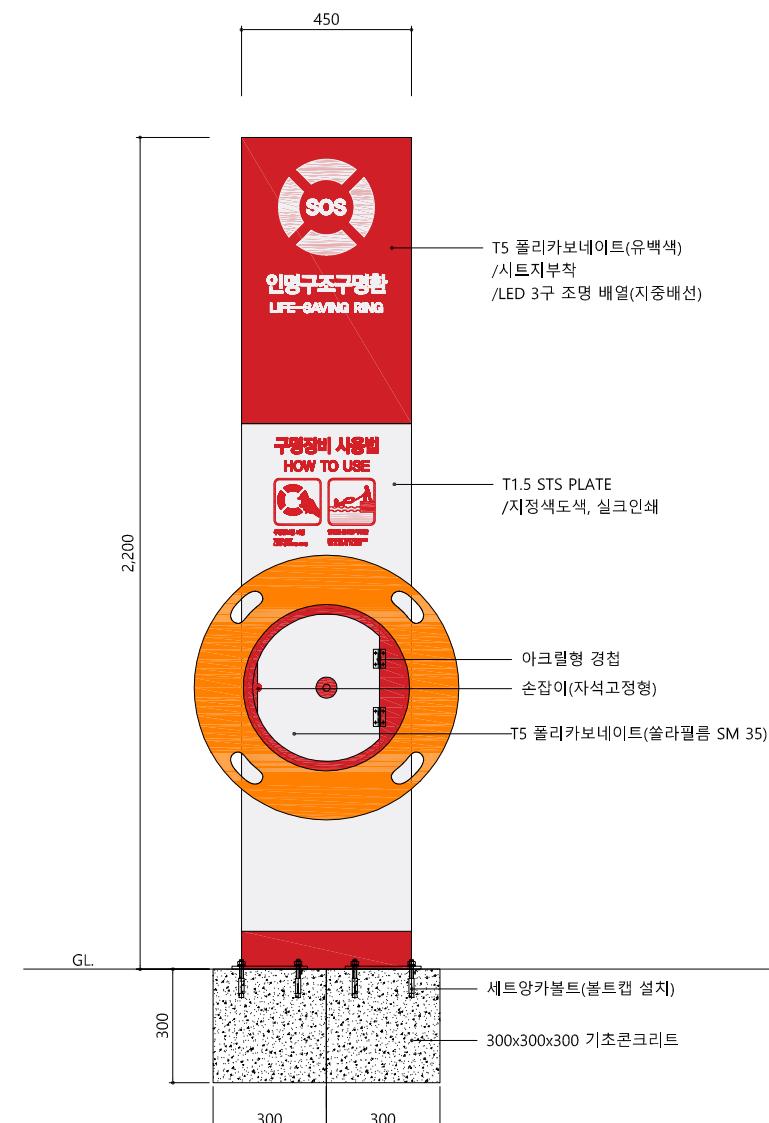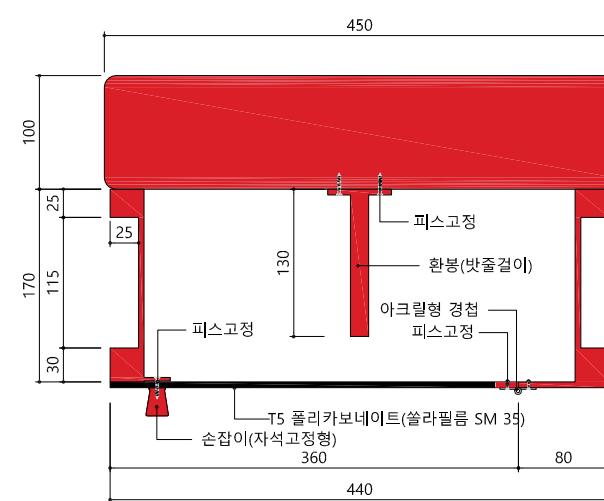

색체 적용 계획
주조색 (사설을 및 연내사연 배경 색상) C100/100/100
강조색 (내외/금지주의 등 부가적인 계색 색상) C160/100/100/10

설계명 PROJECT TITLE

2024 생활안전을
더하는 공공디자인

도면명 DRAWING TITLE

인명구조구명환
벽부 · 펜스형 상세도

특기사항 NOTE

작성일 DATE

2024.10.

설계 DRAWING

검토 CHECKED

승인 APPROVED

제작 PRODUCTION




축척 SCALE

1:20 (A3)


도면번호 DRAWING NO.

A021


일련번호 SHEET NO.

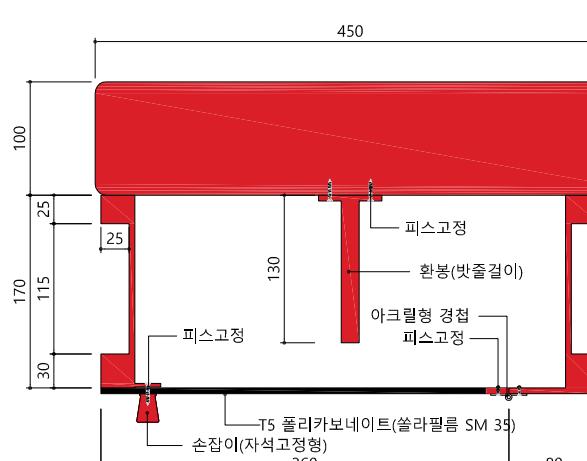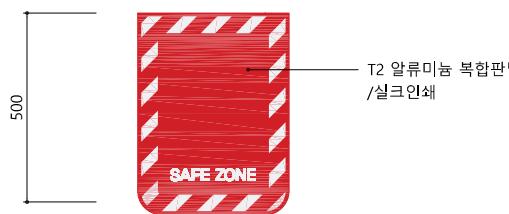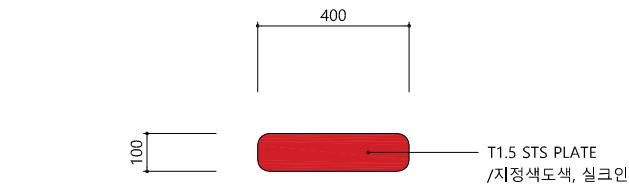

부착 상세도
SCALE = A1 : 1/NONE
A3 : 1/NONE

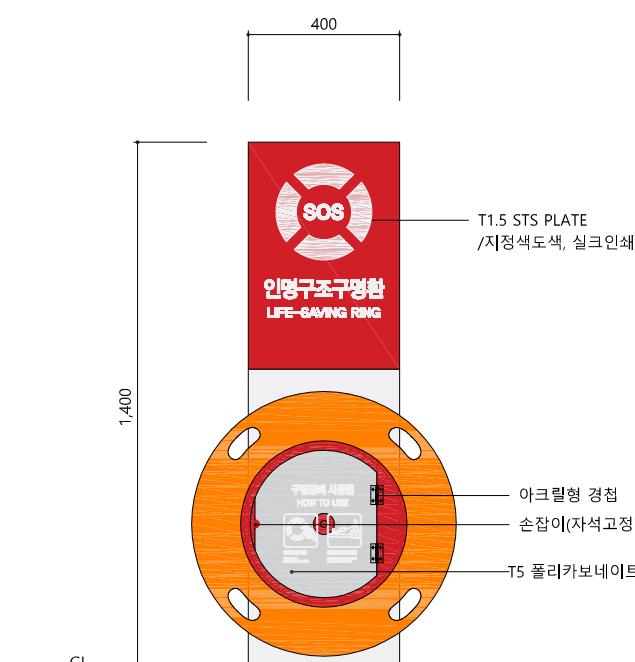


평면도
SCALE = A1 : 1/10
A3 : 1/20

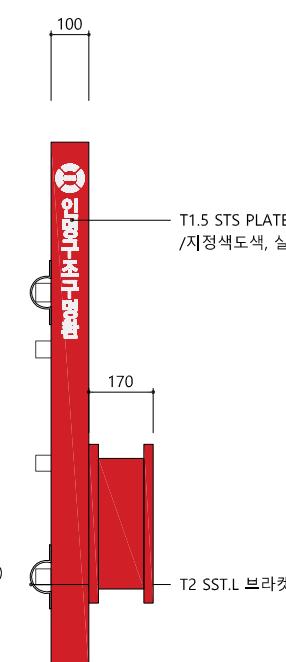

평면도
SCALE = A1 : 1/10
A3 : 1/20



평면도
SCALE = A1 : 1/10
A3 : 1/20

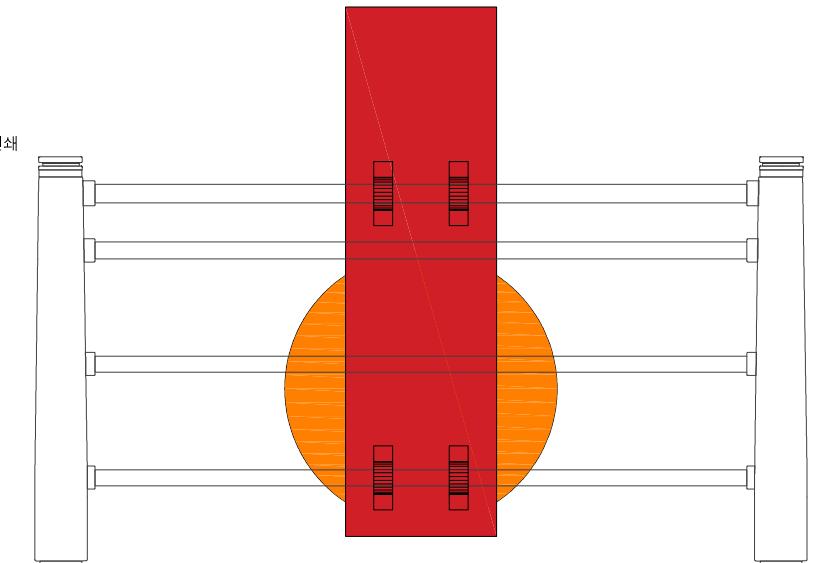

측면도
SCALE = A1 : 1/10
A3 : 1/20

축척 SCALE

1:20 (A3)

도면번호 DRAWING NO.

A021

일련번호 SHEET NO.

용인
YONGIN
특별
시
SPECIAL CITY